

Приложение № 1  
к правилам землепользования и застройки  
Дракинского сельского поселения  
Лискинского муниципального района  
Воронежской области

**СВЕДЕНИЯ О ГРАНИЦАХ ТЕРРИТОРИАЛЬНЫХ ЗОН,  
СОДЕРЖАЩИЕ ГРАФИЧЕСКОЕ ОПИСАНИЕ МЕСТОПОЛОЖЕНИЯ  
ГРАНИЦ ТЕРРИТОРИАЛЬНЫХ ЗОН, ПЕРЕЧЕНЬ КООРДИНАТ  
ХАРАКТЕРНЫХ ТОЧЕК ГРАНИЦ ТЕРРИТОРИАЛЬНЫХ ЗОН  
СЕЛА ДРАКИНО**

## ОПИСАНИЕ МЕСТОПОЛОЖЕНИЯ ГРАНИЦ

Зона застройки индивидуальными жилыми домами села Дракино - Ж1/1

(наименование объекта, местоположение границ которого описано  
(далее - объект)

## Раздел 1

Сведения об объекте		
№ п/п	Характеристики объекта	Описание характеристик
1	2	3
1	Местоположение объекта	Воронежская область, Лискинский муниципальный район, Дракинское сельское поселение, село Дракино
2	Площадь объекта $\pm$ величина погрешности определения площади ( $P \pm \Delta P$ )	3847885 $\pm$ 6866 м <sup>2</sup>
3	Иные характеристики объекта	-

## Раздел 2

Сведения о местоположении границ объекта					
1. Система координат: МСК - 36, зона 1					
2. Сведения о характерных точках границ объекта					
Обозначение характерных точек границ	Координаты, м		Метод определения координат характерной точки	Средняя квадратическая погрешность положения характерной точки (Mt), м	Описание обозначения точки на местности (при наличии)
	X	Y			
1	2	3	4	5	6
1	456581.64	1314225.52	Картометрический	1.00	-
2	456611.11	1314292.77	Картометрический	1.00	-
3	456586.04	1314369.99	Картометрический	1.00	-
4	456593.91	1314483.44	Картометрический	1.00	-
5	456590.00	1314519.54	Картометрический	1.00	-
6	456569.23	1314559.37	Картометрический	1.00	-
7	456493.61	1314649.46	Картометрический	1.00	-
8	456472.61	1314698.20	Картометрический	1.00	-
9	456549.63	1314812.67	Картометрический	1.00	-
10	456597.28	1314806.47	Картометрический	1.00	-
11	456619.93	1314797.87	Картометрический	1.00	-
12	456649.49	1314793.89	Картометрический	1.00	-
13	456818.85	1314801.24	Картометрический	1.00	-
14	456850.23	1314803.76	Картометрический	1.00	-
15	456923.72	1314791.71	Картометрический	1.00	-
16	456951.02	1314778.30	Картометрический	1.00	-
17	456993.02	1314793.23	Картометрический	1.00	-
18	457054.68	1314754.80	Картометрический	1.00	-
19	457062.74	1314765.35	Картометрический	1.00	-
20	457094.44	1314755.62	Картометрический	1.00	-
21	457119.50	1314746.56	Картометрический	1.00	-
22	457181.57	1314678.11	Картометрический	1.00	-
23	457197.28	1314694.75	Картометрический	1.00	-
24	457197.68	1314696.64	Картометрический	1.00	-
25	457130.62	1314782.34	Картометрический	1.00	-
26	457090.95	1314811.81	Картометрический	1.00	-
27	457092.85	1314814.70	Картометрический	1.00	-
28	457091.23	1314816.82	Картометрический	1.00	-
29	457089.01	1314821.48	Картометрический	1.00	-
30	457088.13	1314825.36	Картометрический	1.00	-
31	457074.21	1314838.79	Картометрический	1.00	-
32	457070.78	1314837.49	Картометрический	1.00	-
33	457063.92	1314838.44	Картометрический	1.00	-
34	457050.38	1314844.55	Картометрический	1.00	-
35	457048.89	1314835.78	Картометрический	1.00	-
36	457016.96	1314836.96	Картометрический	1.00	-
37	457015.36	1314830.90	Картометрический	1.00	-

1	2	3	4	5	6
38	457014.49	1314826.17	Картометрический	1.00	-
39	457030.74	1314819.71	Картометрический	1.00	-
40	457049.33	1314812.21	Картометрический	1.00	-
41	457044.82	1314802.31	Картометрический	1.00	-
42	457026.13	1314809.09	Картометрический	1.00	-
43	457002.64	1314817.65	Картометрический	1.00	-
44	456991.30	1314821.69	Картометрический	1.00	-
45	456988.09	1314808.98	Картометрический	1.00	-
46	456987.51	1314808.07	Картометрический	1.00	-
47	456971.15	1314810.73	Картометрический	1.00	-
48	456977.05	1314825.55	Картометрический	1.00	-
49	456981.70	1314838.74	Картометрический	1.00	-
50	456984.25	1314847.67	Картометрический	1.00	-
51	456985.71	1314854.65	Картометрический	1.00	-
52	456985.68	1314869.46	Картометрический	1.00	-
53	456982.96	1314870.66	Картометрический	1.00	-
54	456983.13	1314872.46	Картометрический	1.00	-
55	456985.68	1314878.03	Картометрический	1.00	-
56	456973.01	1314883.50	Картометрический	1.00	-
57	456945.09	1314896.09	Картометрический	1.00	-
58	456914.24	1314916.62	Картометрический	1.00	-
59	456899.96	1314926.52	Картометрический	1.00	-
60	456889.07	1314932.40	Картометрический	1.00	-
61	456877.32	1314942.33	Картометрический	1.00	-
62	456867.09	1314953.08	Картометрический	1.00	-
63	456862.24	1314948.19	Картометрический	1.00	-
64	456838.00	1314932.13	Картометрический	1.00	-
65	456815.69	1314919.52	Картометрический	1.00	-
66	456787.24	1314906.27	Картометрический	1.00	-
67	456745.00	1314888.79	Картометрический	1.00	-
68	456717.43	1314883.15	Картометрический	1.00	-
69	456713.35	1314883.19	Картометрический	1.00	-
70	456693.63	1314885.31	Картометрический	1.00	-
71	456658.03	1314892.82	Картометрический	1.00	-
72	456598.70	1314903.48	Картометрический	1.00	-
73	456573.27	1314905.07	Картометрический	1.00	-
74	456545.22	1314903.99	Картометрический	1.00	-
75	456526.59	1314901.46	Картометрический	1.00	-
76	456507.58	1314898.19	Картометрический	1.00	-
77	456465.07	1314887.91	Картометрический	1.00	-
78	456418.50	1314873.98	Картометрический	1.00	-
79	456371.71	1314860.00	Картометрический	1.00	-
80	456332.30	1314848.02	Картометрический	1.00	-
81	456314.26	1314842.53	Картометрический	1.00	-
82	456256.56	1314825.00	Картометрический	1.00	-
83	456220.11	1314814.67	Картометрический	1.00	-
84	456183.66	1314804.33	Картометрический	1.00	-
85	456143.14	1314793.43	Картометрический	1.00	-

1	2	3	4	5	6
86	456034.19	1314772.46	Картометрический	1.00	-
87	455989.87	1314764.67	Картометрический	1.00	-
88	455937.30	1314755.32	Картометрический	1.00	-
89	455904.08	1314749.86	Картометрический	1.00	-
90	455905.76	1314745.04	Картометрический	1.00	-
91	455913.22	1314726.66	Картометрический	1.00	-
92	455927.27	1314715.21	Картометрический	1.00	-
93	456005.19	1314678.61	Картометрический	1.00	-
94	456046.59	1314652.56	Картометрический	1.00	-
95	456136.77	1314568.59	Картометрический	1.00	-
96	456262.98	1314455.88	Картометрический	1.00	-
97	456337.26	1314367.52	Картометрический	1.00	-
98	456399.41	1314331.40	Картометрический	1.00	-
99	456464.34	1314300.42	Картометрический	1.00	-
100	456498.94	1314282.67	Картометрический	1.00	-
101	456539.10	1314251.23	Картометрический	1.00	-
1	456581.64	1314225.52	Картометрический	1.00	-
102	456579.88	1314221.48	Картометрический	1.00	-
103	456536.52	1314247.25	Картометрический	1.00	-
104	456497.09	1314278.32	Картометрический	1.00	-
105	456461.94	1314296.27	Картометрический	1.00	-
106	456397.43	1314327.28	Картометрический	1.00	-
107	456335.04	1314364.02	Картометрический	1.00	-
108	456259.74	1314451.60	Картометрический	1.00	-
109	456132.29	1314563.96	Картометрический	1.00	-
110	456041.91	1314648.58	Картометрический	1.00	-
111	456033.93	1314643.96	Картометрический	1.00	-
112	455989.54	1314614.18	Картометрический	1.00	-
113	455963.62	1314627.48	Картометрический	1.00	-
114	455938.32	1314596.65	Картометрический	1.00	-
115	455920.44	1314590.22	Аналитический	0.10	-
116	455894.48	1314625.77	Аналитический	0.10	-
117	455905.22	1314634.76	Аналитический	0.10	-
118	455893.23	1314648.46	Аналитический	0.10	-
119	455844.21	1314681.64	Аналитический	0.10	-
120	455860.49	1314718.24	Аналитический	0.10	-
121	455862.95	1314723.10	Картометрический	1.00	-
122	455874.06	1314719.34	Аналитический	0.10	-
123	455874.44	1314720.48	Аналитический	0.10	-
124	455863.41	1314724.21	Картометрический	1.00	-
125	455865.32	1314728.10	Картометрический	1.00	-
126	455825.69	1314738.80	Картометрический	1.00	-
127	455798.01	1314735.93	Картометрический	1.00	-
128	455725.24	1314727.53	Картометрический	1.00	-
129	455691.31	1314718.44	Картометрический	1.00	-
130	455661.09	1314699.41	Картометрический	1.00	-
131	455598.32	1314620.64	Картометрический	1.00	-

1	2	3	4	5	6
132	455537.46	1314544.27	Картометрический	1.00	-
133	455529.52	1314534.02	Картометрический	1.00	-
134	455501.47	1314499.11	Картометрический	1.00	-
135	455320.72	1314268.77	Картометрический	1.00	-
136	455298.10	1314239.57	Картометрический	1.00	-
137	455170.81	1314083.84	Картометрический	1.00	-
138	455085.54	1313978.12	Картометрический	1.00	-
139	455067.31	1313946.18	Картометрический	1.00	-
140	455043.85	1313906.66	Картометрический	1.00	-
141	455045.05	1313903.50	Картометрический	1.00	-
142	455040.00	1313891.46	Картометрический	1.00	-
143	455036.52	1313890.11	Картометрический	1.00	-
144	455005.67	1313815.38	Картометрический	1.00	-
145	454996.33	1313795.11	Картометрический	1.00	-
146	454998.01	1313790.83	Картометрический	1.00	-
147	454993.23	1313779.75	Картометрический	1.00	-
148	454988.50	1313777.67	Картометрический	1.00	-
149	454938.51	1313676.24	Картометрический	1.00	-
150	454936.77	1313672.92	Картометрический	1.00	-
151	454933.33	1313666.48	Картометрический	1.00	-
152	454905.83	1313615.34	Картометрический	1.00	-
153	454892.75	1313591.43	Картометрический	1.00	-
154	454858.05	1313531.81	Картометрический	1.00	-
155	454844.49	1313510.53	Картометрический	1.00	-
156	454839.13	1313502.37	Картометрический	1.00	-
157	454819.00	1313473.51	Картометрический	1.00	-
158	454796.48	1313445.87	Картометрический	1.00	-
159	454755.82	1313407.34	Картометрический	1.00	-
160	454719.25	1313374.79	Картометрический	1.00	-
161	454699.19	1313357.91	Картометрический	1.00	-
162	454696.97	1313350.95	Картометрический	1.00	-
163	454681.04	1313334.80	Картометрический	1.00	-
164	454673.37	1313332.84	Картометрический	1.00	-
165	454649.50	1313309.72	Картометрический	1.00	-
166	454627.47	1313289.18	Картометрический	1.00	-
167	454703.05	1313256.23	Картометрический	1.00	-
168	454342.28	1312901.42	Картометрический	1.00	-
169	454445.46	1312834.78	Картометрический	1.00	-
170	454545.01	1312775.51	Картометрический	1.00	-
171	454563.55	1312799.43	Картометрический	1.00	-
172	454895.02	1313089.65	Картометрический	1.00	-
173	455124.30	1312963.76	Картометрический	1.00	-
174	455132.82	1312938.86	Картометрический	1.00	-
175	455119.45	1312904.42	Картометрический	1.00	-
176	455090.64	1312870.42	Картометрический	1.00	-
177	455052.35	1312847.87	Картометрический	1.00	-
178	455001.61	1312828.26	Картометрический	1.00	-
179	454949.85	1312815.85	Картометрический	1.00	-

1	2	3	4	5	6
180	455097.08	1312648.10	Картометрический	1.00	-
181	455184.55	1312678.28	Картометрический	1.00	-
182	455306.96	1312777.06	Картометрический	1.00	-
183	455412.72	1312804.75	Картометрический	1.00	-
184	455559.10	1313086.91	Картометрический	1.00	-
185	455694.71	1313423.19	Картометрический	1.00	-
186	455552.55	1313659.87	Картометрический	1.00	-
187	455622.66	1313859.75	Картометрический	1.00	-
188	455617.25	1314251.92	Картометрический	1.00	-
189	455906.44	1314398.63	Картометрический	1.00	-
190	456267.35	1314134.67	Картометрический	1.00	-
191	456397.90	1314120.22	Картометрический	1.00	-
192	456522.63	1314090.63	Картометрический	1.00	-
102	456579.88	1314221.48	Картометрический	1.00	-
193	456854.23	1314956.07	Картометрический	1.00	-
194	456851.31	1314958.63	Картометрический	1.00	-
195	456835.88	1314970.84	Картометрический	1.00	-
196	456811.97	1314987.83	Картометрический	1.00	-
197	456793.46	1315001.35	Картометрический	1.00	-
198	456789.90	1315003.04	Картометрический	1.00	-
199	456788.22	1315002.72	Картометрический	1.00	-
200	456775.29	1315009.46	Картометрический	1.00	-
201	456768.14	1315000.49	Картометрический	1.00	-
202	456761.54	1314993.16	Картометрический	1.00	-
203	456749.88	1315005.68	Картометрический	1.00	-
204	456729.54	1315021.33	Картометрический	1.00	-
205	456718.74	1315029.07	Картометрический	1.00	-
206	456703.60	1315039.18	Картометрический	1.00	-
207	456699.98	1315043.39	Картометрический	1.00	-
208	456691.53	1315057.60	Картометрический	1.00	-
209	456705.20	1315065.13	Картометрический	1.00	-
210	456695.26	1315072.84	Картометрический	1.00	-
211	456685.90	1315080.02	Картометрический	1.00	-
212	456671.79	1315090.58	Картометрический	1.00	-
213	456654.91	1315101.39	Картометрический	1.00	-
214	456635.08	1315116.78	Картометрический	1.00	-
215	456616.59	1315138.95	Картометрический	1.00	-
216	456597.59	1315157.65	Картометрический	1.00	-
217	456581.50	1315176.27	Картометрический	1.00	-
218	456574.79	1315184.59	Картометрический	1.00	-
219	456566.73	1315193.57	Картометрический	1.00	-
220	456557.23	1315204.38	Картометрический	1.00	-
221	456550.60	1315212.57	Картометрический	1.00	-
222	456543.77	1315218.73	Картометрический	1.00	-
223	456533.34	1315214.29	Картометрический	1.00	-
224	456515.56	1315229.27	Картометрический	1.00	-
225	456472.95	1315268.68	Картометрический	1.00	-

1	2	3	4	5	6
226	456455.45	1315285.14	Картометрический	1.00	-
227	456417.75	1315321.11	Картометрический	1.00	-
228	456409.71	1315326.92	Картометрический	1.00	-
229	456406.17	1315318.40	Картометрический	1.00	-
230	456416.77	1315300.32	Картометрический	1.00	-
231	456417.19	1315285.36	Картометрический	1.00	-
232	456421.88	1315260.62	Картометрический	1.00	-
233	456431.03	1315240.25	Картометрический	1.00	-
234	456415.23	1315216.36	Картометрический	1.00	-
235	456384.35	1315246.91	Картометрический	1.00	-
236	456363.16	1315243.79	Картометрический	1.00	-
237	456322.01	1315214.70	Картометрический	1.00	-
238	456284.93	1315193.29	Картометрический	1.00	-
239	456188.80	1315162.32	Картометрический	1.00	-
240	456097.78	1315136.34	Картометрический	1.00	-
241	456056.84	1315110.78	Картометрический	1.00	-
242	456019.02	1315087.51	Картометрический	1.00	-
243	456001.56	1315076.49	Картометрический	1.00	-
244	455970.60	1315053.21	Картометрический	1.00	-
245	455945.28	1315035.10	Картометрический	1.00	-
246	455910.90	1315011.97	Картометрический	1.00	-
247	455889.55	1314993.98	Картометрический	1.00	-
248	455871.01	1314974.57	Картометрический	1.00	-
249	455812.61	1314909.10	Картометрический	1.00	-
250	455785.59	1314911.39	Картометрический	1.00	-
251	455776.86	1314913.89	Картометрический	1.00	-
252	455754.62	1314922.20	Картометрический	1.00	-
253	455737.79	1314931.97	Картометрический	1.00	-
254	455721.37	1314940.49	Картометрический	1.00	-
255	455698.72	1314947.35	Картометрический	1.00	-
256	455675.24	1314951.29	Картометрический	1.00	-
257	455648.22	1314952.96	Картометрический	1.00	-
258	455604.58	1314937.17	Картометрический	1.00	-
259	455593.36	1314940.70	Картометрический	1.00	-
260	455585.26	1314941.33	Картометрический	1.00	-
261	455564.77	1314944.64	Картометрический	1.00	-
262	455537.20	1314956.40	Картометрический	1.00	-
263	455506.32	1314967.43	Картометрический	1.00	-
264	455493.82	1314970.74	Картометрический	1.00	-
265	455457.06	1315026.25	Картометрический	1.00	-
266	455414.42	1315066.32	Картометрический	1.00	-
267	455383.54	1315105.28	Картометрический	1.00	-
268	455397.88	1315169.25	Картометрический	1.00	-
269	455413.68	1315207.48	Картометрический	1.00	-
270	455457.06	1315208.58	Картометрический	1.00	-
271	455497.79	1315214.51	Картометрический	1.00	-
272	455597.53	1315343.10	Картометрический	1.00	-
273	455620.02	1315374.88	Картометрический	1.00	-



1	2	3	4	5	6
274	455693.36	1315481.45	Картометрический	1.00	-
275	455777.94	1315582.17	Картометрический	1.00	-
276	455856.17	1315673.11	Картометрический	1.00	-
277	455908.00	1315727.37	Картометрический	1.00	-
278	455906.59	1315731.11	Картометрический	1.00	-
279	455870.11	1315758.97	Картометрический	1.00	-
280	455856.77	1315770.20	Картометрический	1.00	-
281	455842.31	1315781.55	Картометрический	1.00	-
282	455835.54	1315784.59	Картометрический	1.00	-
283	455829.28	1315793.34	Картометрический	1.00	-
284	455814.52	1315813.77	Картометрический	1.00	-
285	455805.87	1315823.47	Картометрический	1.00	-
286	455800.95	1315826.13	Картометрический	1.00	-
287	455785.77	1315842.14	Картометрический	1.00	-
288	455776.85	1315855.04	Картометрический	1.00	-
289	455772.50	1315864.50	Картометрический	1.00	-
290	455763.94	1315868.09	Картометрический	1.00	-
291	455744.37	1315859.24	Картометрический	1.00	-
292	455715.19	1315835.81	Картометрический	1.00	-
293	455684.56	1315805.85	Картометрический	1.00	-
294	455648.28	1315770.35	Картометрический	1.00	-
295	455623.79	1315744.28	Картометрический	1.00	-
296	455591.12	1315709.51	Картометрический	1.00	-
297	455563.52	1315677.40	Картометрический	1.00	-
298	455537.40	1315643.49	Картометрический	1.00	-
299	455507.65	1315604.87	Картометрический	1.00	-
300	455475.38	1315562.98	Картометрический	1.00	-
301	455441.26	1315518.69	Картометрический	1.00	-
302	455416.18	1315486.21	Картометрический	1.00	-
303	455385.74	1315446.81	Картометрический	1.00	-
304	455353.27	1315404.76	Картометрический	1.00	-
305	455319.89	1315361.55	Картометрический	1.00	-
306	455279.92	1315309.80	Картометрический	1.00	-
307	455264.86	1315290.30	Картометрический	1.00	-
308	455210.13	1315219.43	Картометрический	1.00	-
309	455164.94	1315160.93	Картометрический	1.00	-
310	455130.88	1315116.83	Картометрический	1.00	-
311	455117.69	1315099.77	Картометрический	1.00	-
312	455116.17	1315097.80	Картометрический	1.00	-
313	455149.79	1315068.49	Картометрический	1.00	-
314	455140.74	1315054.25	Аналитический	0.10	-
315	455112.71	1315024.94	Аналитический	0.10	-
316	455106.21	1315017.17	Картометрический	1.00	-
317	455121.58	1315007.24	Картометрический	1.00	-
318	455152.09	1314989.68	Картометрический	1.00	-
319	455179.99	1314981.67	Картометрический	1.00	-
320	455187.67	1314979.10	Картометрический		
321	455271.16	1314960.84	Картометрический	1.00	-

1	2	3	4	5	6
322	455306.56	1314951.74	Картометрический	1.00	-
323	455350.27	1314935.72	Картометрический	1.00	-
324	455402.67	1314915.36	Картометрический	1.00	-
325	455520.95	1314868.88	Картометрический	1.00	-
326	455561.88	1314853.46	Картометрический	1.00	-
327	455675.89	1314809.88	Картометрический	1.00	-
328	455826.74	1314754.72	Картометрический	1.00	-
329	455851.76	1314752.57	Картометрический	1.00	-
330	455853.68	1314752.86	Картометрический	1.00	-
331	455887.51	1314758.01	Картометрический	1.00	-
332	455936.52	1314766.63	Картометрический	1.00	-
333	455989.99	1314775.91	Картометрический	1.00	-
334	456032.60	1314782.85	Картометрический	1.00	-
335	456141.10	1314804.62	Картометрический	1.00	-
336	456182.91	1314815.42	Картометрический	1.00	-
337	456218.72	1314825.65	Картометрический	1.00	-
338	456254.54	1314835.87	Картометрический	1.00	-
339	456312.05	1314853.48	Картометрический	1.00	-
340	456328.20	1314858.42	Картометрический	1.00	-
341	456369.81	1314871.14	Картометрический	1.00	-
342	456415.66	1314884.76	Картометрический	1.00	-
343	456461.88	1314898.45	Картометрический	1.00	-
344	456502.81	1314908.29	Картометрический	1.00	-
345	456524.17	1314912.70	Картометрический	1.00	-
346	456544.45	1314915.50	Картометрический	1.00	-
347	456574.25	1314916.45	Картометрический	1.00	-
348	456601.01	1314914.19	Картометрический	1.00	-
349	456659.95	1314903.71	Картометрический	1.00	-
350	456694.86	1314896.28	Картометрический	1.00	-
351	456714.08	1314894.21	Картометрический	1.00	-
352	456717.10	1314894.10	Картометрический	1.00	-
353	456729.96	1314897.05	Картометрический	1.00	-
354	456741.29	1314899.64	Картометрический	1.00	-
355	456764.37	1314909.15	Картометрический	1.00	-
356	456781.75	1314916.31	Картометрический	1.00	-
357	456810.07	1314928.71	Картометрический	1.00	-
358	456833.60	1314942.08	Картометрический	1.00	-
359	456852.24	1314954.40	Картометрический	1.00	-
193	456854.23	1314956.07	Картометрический	1.00	-
360	454891.11	1313639.58	Аналитический	0.10	-
361	454909.81	1313673.37	Картометрический	1.00	-
362	454917.09	1313687.08	Картометрический	1.00	-
363	454974.51	1313803.54	Картометрический	1.00	-
364	454974.93	1313812.28	Картометрический	1.00	-
365	454978.51	1313821.61	Картометрический	1.00	-
366	454982.93	1313823.08	Картометрический	1.00	-
367	455020.99	1313915.39	Картометрический	1.00	-

1	2	3	4	5	6
368	455043.25	1313958.29	Картометрический	1.00	-
369	455066.79	1313994.12	Картометрический	1.00	-
370	455150.55	1314099.73	Картометрический	1.00	-
371	455250.28	1314222.98	Картометрический	1.00	-
372	455285.24	1314266.30	Картометрический	1.00	-
373	455664.26	1314742.60	Картометрический	1.00	-
374	455674.25	1314764.64	Картометрический	1.00	-
375	455667.90	1314788.27	Картометрический	1.00	-
376	455655.28	1314801.95	Картометрический	1.00	-
377	455609.15	1314819.84	Картометрический	1.00	-
378	455527.47	1314851.68	Картометрический	1.00	-
379	455398.99	1314902.93	Картометрический	1.00	-
380	455369.22	1314913.87	Картометрический	1.00	-
381	455309.26	1314935.91	Картометрический	1.00	-
382	455305.37	1314929.32	Картометрический	1.00	-
383	455295.14	1314931.73	Картометрический	1.00	-
384	455295.81	1314940.51	Картометрический	1.00	-
385	455285.60	1314943.53	Картометрический	1.00	-
386	455268.19	1314947.19	Картометрический	1.00	-
387	455184.71	1314966.81	Картометрический	1.00	-
388	455184.99	1314965.38	Картометрический	1.00	-
389	455147.10	1314927.20	Картометрический	1.00	-
390	455164.21	1314890.97	Картометрический	1.00	-
391	455156.33	1314886.68	Картометрический	1.00	-
392	455183.68	1314840.82	Аналитический	0.10	-
393	455142.14	1314819.45	Картометрический	1.00	-
394	455071.05	1314763.28	Картометрический	1.00	-
395	455057.34	1314775.72	Картометрический	1.00	-
396	455047.08	1314789.16	Картометрический	1.00	-
397	455002.51	1314771.49	Картометрический	1.00	-
398	454988.25	1314794.86	Картометрический	1.00	-
399	454977.58	1314811.48	Картометрический	1.00	-
400	454960.25	1314837.47	Картометрический	1.00	-
401	454992.07	1314858.69	Картометрический	1.00	-
402	455001.47	1314864.95	Картометрический	1.00	-
403	455000.93	1314865.66	Картометрический	1.00	-
404	455006.08	1314870.26	Картометрический	1.00	-
405	455004.98	1314871.56	Картометрический	1.00	-
406	455017.39	1314883.91	Картометрический	1.00	-
407	455022.49	1314890.38	Картометрический	1.00	-
408	455061.92	1314919.25	Картометрический	1.00	-
409	455068.91	1314939.92	Картометрический	1.00	-
410	455084.85	1314961.02	Аналитический	0.10	-
411	455086.20	1314963.26	Аналитический	0.10	-
412	455064.81	1314981.61	Аналитический	0.10	-
413	455043.27	1315000.31	Аналитический	0.10	-
414	455040.40	1315002.41	Аналитический	0.10	-
415	455036.07	1315005.41	Картометрический	1.00	-

1	2	3	4	5	6
416	455054.43	1315029.20	Картометрический	1.00	-
417	455052.68	1315031.17	Картометрический	1.00	-
418	455049.99	1315034.21	Картометрический	1.00	-
419	455050.02	1315037.97	Картометрический	1.00	-
420	455049.68	1315040.37	Картометрический	1.00	-
421	455048.74	1315042.88	Картометрический	1.00	-
422	455019.17	1315066.52	Картометрический	1.00	-
423	455017.64	1315067.30	Картометрический	1.00	-
424	455015.40	1315067.45	Картометрический	1.00	-
425	455011.81	1315065.97	Картометрический	1.00	-
426	455003.04	1315073.65	Картометрический	1.00	-
427	455003.50	1315075.88	Картометрический	1.00	-
428	455003.27	1315077.48	Картометрический	1.00	-
429	454999.01	1315081.51	Картометрический	1.00	-
430	454963.23	1315111.43	Картометрический	1.00	-
431	454924.28	1315144.00	Картометрический	1.00	-
432	454873.85	1315186.17	Картометрический	1.00	-
433	454829.50	1315223.27	Картометрический	1.00	-
434	454756.62	1315284.20	Картометрический	1.00	-
435	454751.93	1315288.13	Картометрический	1.00	-
436	454749.49	1315285.49	Картометрический	1.00	-
437	454746.15	1315281.75	Картометрический	1.00	-
438	454750.00	1315278.52	Картометрический	1.00	-
439	454711.69	1315245.68	Картометрический	1.00	-
440	454683.90	1315272.77	Картометрический	1.00	-
441	454606.62	1315173.38	Аналитический	0.10	-
442	454501.43	1315233.83	Аналитический	0.10	-
443	454476.46	1315167.20	Картометрический	1.00	-
444	454453.25	1315078.88	Картометрический	1.00	-
445	454698.95	1314956.53	Картометрический	1.00	-
446	454620.64	1314790.27	Картометрический	1.00	-
447	454543.45	1314842.47	Картометрический	1.00	-
448	454404.40	1314601.56	Картометрический	1.00	-
449	454261.71	1314342.46	Картометрический	1.00	-
450	454408.19	1314244.19	Картометрический	1.00	-
451	454354.50	1314201.00	Картометрический	1.00	-
452	454336.45	1314168.71	Картометрический	1.00	-
453	454326.71	1314141.32	Картометрический	1.00	-
454	454334.27	1314123.30	Картометрический	1.00	-
455	454345.47	1314095.51	Картометрический	1.00	-
456	454356.40	1314079.39	Картометрический	1.00	-
457	454395.46	1314035.54	Картометрический	1.00	-
458	454408.54	1314024.67	Картометрический	1.00	-
459	454461.73	1314000.75	Картометрический	1.00	-
460	454559.16	1313951.03	Картометрический	1.00	-
461	454590.62	1313905.77	Картометрический	1.00	-
462	454613.56	1313886.90	Картометрический	1.00	-
463	454655.93	1313860.61	Картометрический	1.00	-

1	2	3	4	5	6
464	454768.65	1313765.26	Картометрический	1.00	-
360	454891.11	1313639.58	Аналитический	0.10	-
465	455073.84	1315061.40	Картометрический	1.00	-
466	455092.36	1315085.35	Картометрический	1.00	-
467	455121.91	1315123.54	Картометрический	1.00	-
468	455157.57	1315169.64	Картометрический	1.00	-
469	455201.38	1315226.28	Картометрический	1.00	-
470	455230.99	1315264.55	Картометрический	1.00	-
471	455270.81	1315316.03	Картометрический	1.00	-
472	455312.27	1315369.63	Картометрический	1.00	-
473	455343.28	1315409.73	Картометрический	1.00	-
474	455376.89	1315453.17	Картометрический	1.00	-
475	455408.31	1315493.79	Картометрический	1.00	-
476	455441.70	1315536.98	Картометрический	1.00	-
477	455467.58	1315570.74	Картометрический	1.00	-
478	455497.35	1315609.58	Картометрический	1.00	-
479	455560.26	1315690.42	Картометрический	1.00	-
480	455588.59	1315723.12	Картометрический	1.00	-
481	455638.65	1315776.35	Картометрический	1.00	-
482	455706.81	1315842.39	Картометрический	1.00	-
483	455735.39	1315866.06	Картометрический	1.00	-
484	455745.64	1315872.04	Картометрический	1.00	-
485	455755.72	1315877.48	Картометрический	1.00	-
486	455761.74	1315883.37	Картометрический	1.00	-
487	455757.47	1315888.43	Картометрический	1.00	-
488	455754.35	1315893.44	Картометрический	1.00	-
489	455747.71	1315904.92	Картометрический	1.00	-
490	455740.18	1315916.45	Картометрический	1.00	-
491	455725.58	1315938.41	Картометрический	1.00	-
492	455712.83	1315959.35	Картометрический	1.00	-
493	455704.45	1315972.79	Картометрический	1.00	-
494	455679.00	1316010.85	Картометрический	1.00	-
495	455669.09	1316025.62	Картометрический	1.00	-
496	455659.90	1316041.63	Картометрический	1.00	-
497	455644.33	1316063.60	Картометрический	1.00	-
498	455627.29	1316088.23	Картометрический	1.00	-
499	455599.84	1316132.78	Картометрический	1.00	-
500	455592.94	1316145.40	Картометрический	1.00	-
501	455581.54	1316163.40	Картометрический	1.00	-
502	455564.15	1316189.35	Картометрический	1.00	-
503	455549.35	1316212.87	Картометрический	1.00	-
504	455537.92	1316235.12	Картометрический	1.00	-
505	455535.32	1316254.95	Картометрический	1.00	-
506	455533.26	1316266.02	Картометрический	1.00	-
507	455525.24	1316285.60	Картометрический	1.00	-
508	455511.92	1316273.90	Аналитический	0.10	-
509	455457.30	1316243.67	Аналитический	0.10	-

1	2	3	4	5	6
510	455444.37	1316231.53	Аналитический	0.10	-
511	455435.19	1316218.53	Аналитический	0.10	-
512	455391.69	1316159.18	Аналитический	0.10	-
513	455078.44	1315833.65	Аналитический	0.10	-
514	455153.58	1315718.16	Картометрический	1.00	-
515	455077.48	1315636.79	Картометрический	1.00	-
516	454853.01	1315355.72	Картометрический	1.00	-
517	454788.77	1315286.61	Картометрический	1.00	-
518	454850.48	1315234.31	Картометрический	1.00	-
519	454886.96	1315203.38	Картометрический	1.00	-
520	454934.72	1315162.89	Картометрический	1.00	-
521	454975.56	1315128.27	Картометрический	1.00	-
522	455023.06	1315088.01	Картометрический	1.00	-
523	455058.89	1315057.02	Картометрический	1.00	-
524	455060.90	1315056.59	Картометрический	1.00	-
525	455063.03	1315056.65	Картометрический	1.00	-
526	455064.64	1315057.05	Картометрический	1.00	-
527	455066.06	1315057.98	Картометрический	1.00	-
465	455073.84	1315061.40	Картометрический	1.00	-

## 3. Сведения о характерных точках части (частей) границы объекта

Обозначение характерных точек части границы	Координаты, м		Метод определения координат характерной точки	Средняя квадратическая погрешность положения характерной точки (Mt), м	Описание обозначения точки на местности (при наличии)
	X	Y			
1	2	3	4	5	6
Часть №					
-	-	-	-	-	-



Рисунок 4  
Иллюстрация к разделу



Масштаб: 1:1000  
 1 - граница территории  
 2 - граница территории  
 3 - граница территории  
 4 - граница территории

Масштаб: 1:1000





## ОПИСАНИЕ МЕСТОПОЛОЖЕНИЯ ГРАНИЦ

Общественно-деловая зона села Дракино – ОД/1

---

(наименование объекта, местоположение границ которого описано  
(далее - объект)

## Раздел 1

Сведения об объекте		
№ п/п	Характеристики объекта	Описание характеристик
1	2	3
1	Местоположение объекта	Воронежская область, Лискинский муниципальный район, Дракинское сельское поселение, село Дракино
2	Площадь объекта $\pm$ величина погрешности определения площади ( $P \pm \Delta P$ )	-
3	Иные характеристики объекта	-

## Раздел 2

Сведения о местоположении границ объекта					
1. Система координат: -					
2. Сведения о характерных точках границ объекта					
Обозначение характерных точек границ	Координаты, м		Метод определения координат характерной точки	Средняя квадратическая погрешность положения характерной точки (Mt), м	Описание обозначения точки на местности (при наличии)
	X	Y			
1	2	3	4	5	6
-	-	-	-	-	-
3. Сведения о характерных точках части (частей) границы объекта					
Обозначение характерных точек части границы	Координаты, м		Метод определения координат характерной точки	Средняя квадратическая погрешность положения характерной точки (Mt), м	Описание обозначения точки на местности (при наличии)
	X	Y			
1	2	3	4	5	6
Часть №					
-	-	-	-	-	-

## Раздел 3

Сведения о местоположении измененных (уточненных) границ объекта							
1. Система координат: МСК - 36, зона 2							
2. Сведения о характерных точках границ объекта							
Обозначение характерных точек границ	Существующие координаты, м		Измененные (уточненные) координаты, м		Метод определения координат характерной точки	Средняя квадратическая погрешность положения характерной точки (M <sub>t</sub> ), м	Описание обозначения точки на местности (при наличии)
	X	Y	X	Y			
1	2	3	4	5	6	7	8
1	455905.22	1314634.76	-	-	Картометрический	1.00	-
2	455942.15	1314698.44	-	-	Картометрический	1.00	-
3	455904.16	1314714.39	-	-	Картометрический	1.00	-
4	-	-	455878.38	1314723.52	Картометрический	1.00	-
5	455865.32	1314728.10	-	-	Картометрический	1.00	-
6	455863.41	1314724.21	-	-	Картометрический	1.00	-
7	455874.44	1314720.48	-	-	Аналитический	0.10	-
8	455874.06	1314719.34	-	-	Аналитический	0.10	-
9	455862.95	1314723.10	-	-	Картометрический	1.00	-
10	455860.49	1314718.24	-	-	Аналитический	0.10	-
11	455844.21	1314681.64	-	-	Аналитический	0.10	-
12	455893.23	1314648.46	-	-	Картометрический	1.00	-
1	455905.22	1314634.76	-	-	Картометрический	1.00	-
13	455808.68	1314749.13	-	-	Картометрический	1.00	-
14	455775.37	1314763.54	-	-	Картометрический	1.00	-
15	455726.19	1314781.42	-	-	Картометрический	1.00	-
16	455679.37	1314797.50	-	-	Картометрический	1.00	-
17	455685.25	1314786.28	-	-	Картометрический	1.00	-
18	455690.06	1314771.48	-	-	Картометрический	1.00	-
19	455691.11	1314752.02	-	-	Картометрический	1.00	-
20	455682.26	1314725.93	-	-	Картометрический	1.00	-
21	455710.41	1314736.45	-	-	Картометрический	1.00	-
22	455736.35	1314740.18	-	-	Картометрический	1.00	-
23	455780.63	1314745.13	-	-	Картометрический	1.00	-
13	455808.68	1314749.13	-	-	Картометрический	1.00	-
24	455183.68	1314840.82	-	-	Аналитический	0.10	-
25	455156.33	1314886.68	-	-	Картометрический	1.00	-
26	455164.21	1314890.97	-	-	Картометрический	1.00	-
27	455147.10	1314927.20	-	-	Картометрический	1.00	-
28	455184.99	1314965.38	-	-	Картометрический	1.00	-
29	455184.71	1314966.81	-	-	Картометрический	1.00	-
30	455176.28	1314969.47	-	-	Картометрический	1.00	-




## Раздел 4

## План границ объекта




Масштаб 1:5000

Используемые условные знаки и обозначения :

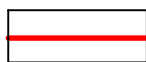

характерная точка границ территориальной зоны

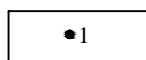

границы территориальной зоны

Руководитель БУВО «Нормативно-проектный центр»

Подпись Ю.В.Шалыгина Ю.В.Шалыгина Дата « 24 » января 2022 г.

Место для оттиска печати (при наличии) лица, составившего описание местоположения границ объекта



## ОПИСАНИЕ МЕСТОПОЛОЖЕНИЯ ГРАНИЦ

Производственная зона села Дракино – П1/1

---

(наименование объекта, местоположение границ которого описано  
(далее - объект)

## Раздел 1

Сведения об объекте		
№ п/п	Характеристики объекта	Описание характеристик
1	2	3
1	Местоположение объекта	Воронежская область, Лискинский муниципальный район, Дракинское сельское поселение, село Дракино
2	Площадь объекта $\pm$ величина погрешности определения площади ( $P \pm \Delta P$ )	5684 $\pm$ 264 м <sup>2</sup>
3	Иные характеристики объекта	-

## Раздел 2


Сведения о местоположении границ объекта					
1. Система координат: МСК - 36, зона 1					
2. Сведения о характерных точках границ объекта					
Обозначение характерных точек границ	Координаты, м		Метод определения координат характерной точки	Средняя квадратическая погрешность положения характерной точки (Mt), м	Описание обозначения точки на местности (при наличии)
	X	Y			
1	2	3	4	5	6
1	455525.24	1316285.60	Картометрический	1.00	-
2	455508.75	1316314.21	Картометрический	1.00	-
3	455463.13	1316319.62	Аналитический	0.10	-
4	455405.13	1316235.87	Аналитический	0.10	-
5	455435.19	1316218.53	Аналитический	0.10	-
6	455444.37	1316231.53	Аналитический	0.10	-
7	455457.30	1316243.67	Аналитический	0.10	-
8	455511.92	1316273.90	Аналитический	0.10	-
1	455525.24	1316285.60	Картометрический	1.00	-
3. Сведения о характерных точках части (частей) границы объекта					
Обозначение характерных точек части границы	Координаты, м		Метод определения координат характерной точки	Средняя квадратическая погрешность положения характерной точки (Mt), м	Описание обозначения точки на местности (при наличии)
	X	Y			
1	2	3	4	5	6
Часть №					
-	-	-	-	-	-






## Раздел 4

## План границ объекта

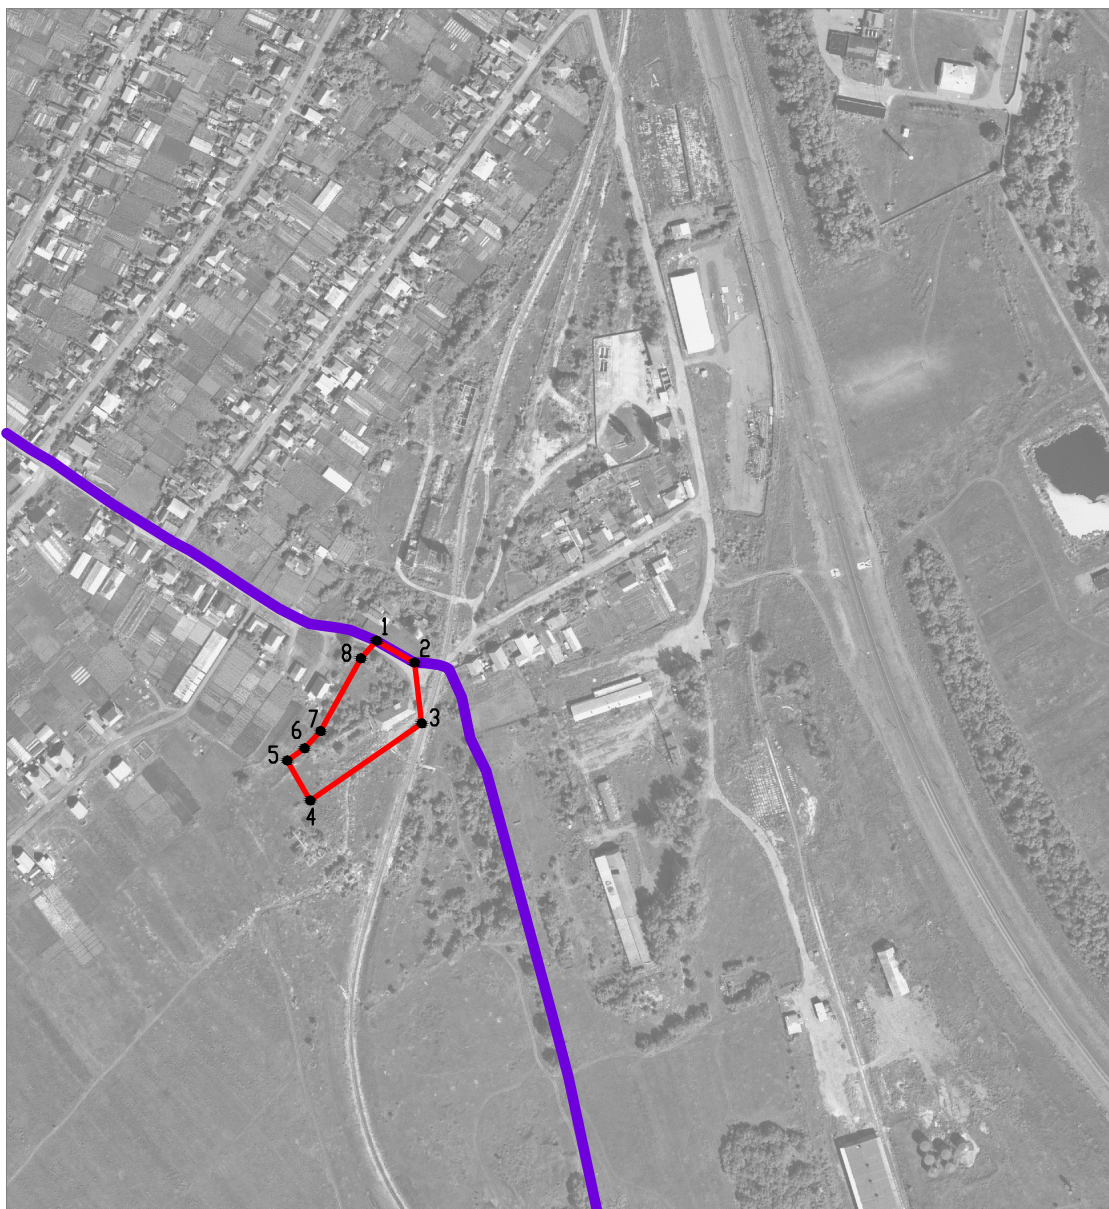


Масштаб 1:5000


Используемые условные знаки и обозначения :

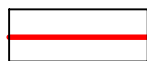

границы территориальной зоны

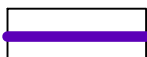

границы муниципального образования

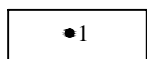

характерная точка границ территориальной зоны

Заместитель руководителя БУВО «Нормативно-проектный центр»

Подпись  А.В. Ромашов Дата « 24 » февраля 2021 г.

Место для оттиска печати (при наличии) лица, составившего описание местоположения границ объекта



## ОПИСАНИЕ МЕСТОПОЛОЖЕНИЯ ГРАНИЦ

Зона улиц, дорог, инженерной и транспортной инфраструктуры  
села Дракино - ИТ1/1

(наименование объекта, местоположение границ которого описано  
(далее - объект)

## Раздел 1

Сведения об объекте		
№ п/п	Характеристики объекта	Описание характеристик
1	2	3
1	Местоположение объекта	Воронежская область, Лискинский муниципальный район, Дракинское сельское поселение, село Дракино
2	Площадь объекта $\pm$ величина погрешности определения площади ( $P \pm \Delta P$ )	-
3	Иные характеристики объекта	-

## Раздел 2

Сведения о местоположении границ объекта					
1. Система координат: МСК - 36, зона 1					
2. Сведения о характерных точках границ объекта					
Обозначение характерных точек границ	Координаты, м		Метод определения координат характерной точки	Средняя квадратическая погрешность положения характерной точки (Mt), м	Описание обозначения точки на местности (при наличии)
	X	Y			
1	2	3	4	5	6
1	456867.09	1314953.08	Картометрический	1.00	-
2	456857.78	1314959.03	Картометрический	1.00	-
3	456854.23	1314956.07	Картометрический	1.00	-
4	456852.24	1314954.40	Картометрический	1.00	-
5	456833.60	1314942.08	Картометрический	1.00	-
6	456810.07	1314928.71	Картометрический	1.00	-
7	456781.75	1314916.31	Картометрический	1.00	-
8	456764.37	1314909.15	Картометрический	1.00	-
9	456741.29	1314899.64	Картометрический	1.00	-
10	456729.96	1314897.05	Картометрический	1.00	-
11	456717.10	1314894.10	Картометрический	1.00	-
12	456714.08	1314894.21	Картометрический	1.00	-
13	456694.86	1314896.28	Картометрический	1.00	-
14	456659.95	1314903.71	Картометрический	1.00	-
15	456601.01	1314914.19	Картометрический	1.00	-
16	456574.25	1314916.45	Картометрический	1.00	-
17	456544.45	1314915.50	Картометрический	1.00	-
18	456524.17	1314912.70	Картометрический	1.00	-
19	456502.81	1314908.29	Картометрический	1.00	-
20	456461.88	1314898.45	Картометрический	1.00	-
21	456415.66	1314884.76	Картометрический	1.00	-
22	456369.81	1314871.14	Картометрический	1.00	-
23	456328.20	1314858.42	Картометрический	1.00	-
24	456312.05	1314853.48	Картометрический	1.00	-
25	456254.54	1314835.87	Картометрический	1.00	-
26	456218.72	1314825.65	Картометрический	1.00	-
27	456182.91	1314815.42	Картометрический	1.00	-
28	456141.10	1314804.62	Картометрический	1.00	-
29	456032.60	1314782.85	Картометрический	1.00	-
30	455989.99	1314775.91	Картометрический	1.00	-
31	455936.52	1314766.63	Картометрический	1.00	-
32	455887.51	1314758.01	Картометрический	1.00	-
33	455853.68	1314752.86	Картометрический	1.00	-
34	455851.76	1314752.57	Картометрический	1.00	-
35	455826.74	1314754.72	Картометрический	1.00	-
36	455675.89	1314809.88	Картометрический	1.00	-

1	2	3	4	5	6
37	455561.88	1314853.46	Картометрический	1.00	-
38	455520.95	1314868.88	Картометрический	1.00	-
39	455402.67	1314915.36	Картометрический	1.00	-
40	455350.27	1314935.72	Картометрический	1.00	-
41	455306.56	1314951.74	Картометрический	1.00	-
42	455271.16	1314960.84	Картометрический	1.00	-
43	455187.67	1314979.10	Картометрический	1.00	-
44	455179.99	1314981.67	Картометрический	1.00	-
45	455152.09	1314989.68	Картометрический	1.00	-
46	455121.58	1315007.24	Картометрический	1.00	-
47	455091.43	1315026.71	Картометрический	1.00	-
48	455082.73	1315037.19	Картометрический	1.00	-
49	455077.11	1315047.22	Картометрический	1.00	-
50	455102.74	1315080.41	Картометрический	1.00	-
51	455117.69	1315099.77	Картометрический	1.00	-
52	455130.88	1315116.83	Картометрический	1.00	-
53	455164.94	1315160.93	Картометрический	1.00	-
54	455210.13	1315219.43	Картометрический	1.00	-
55	455264.86	1315290.30	Картометрический	1.00	-
56	455279.92	1315309.80	Картометрический	1.00	-
57	455319.89	1315361.55	Картометрический	1.00	-
58	455353.27	1315404.76	Картометрический	1.00	-
59	455385.74	1315446.81	Картометрический	1.00	-
60	455416.18	1315486.21	Картометрический	1.00	-
61	455441.26	1315518.69	Картометрический	1.00	-
62	455475.38	1315562.98	Картометрический	1.00	-
63	455507.65	1315604.87	Картометрический	1.00	-
64	455537.40	1315643.49	Картометрический	1.00	-
65	455563.52	1315677.40	Картометрический	1.00	-
66	455591.12	1315709.51	Картометрический	1.00	-
67	455623.79	1315744.28	Картометрический	1.00	-
68	455648.28	1315770.35	Картометрический	1.00	-
69	455684.56	1315805.85	Картометрический	1.00	-
70	455715.19	1315835.81	Картометрический	1.00	-
71	455744.37	1315859.24	Картометрический	1.00	-
72	455763.94	1315868.09	Картометрический	1.00	-
73	455772.50	1315864.50	Картометрический	1.00	-
74	455761.74	1315883.37	Картометрический	1.00	-
75	455755.72	1315877.48	Картометрический	1.00	-
76	455745.64	1315872.04	Картометрический	1.00	-
77	455735.39	1315866.06	Картометрический	1.00	-
78	455706.81	1315842.39	Картометрический	1.00	-
79	455638.65	1315776.35	Картометрический	1.00	-
80	455588.59	1315723.12	Картометрический	1.00	-
81	455560.26	1315690.42	Картометрический	1.00	-
82	455497.35	1315609.58	Картометрический	1.00	-
83	455467.58	1315570.74	Картометрический	1.00	-
84	455441.70	1315536.98	Картометрический	1.00	-

1	2	3	4	5	6
85	455408.31	1315493.79	Картометрический	1.00	-
86	455376.89	1315453.17	Картометрический	1.00	-
87	455343.28	1315409.73	Картометрический	1.00	-
88	455312.27	1315369.63	Картометрический	1.00	-
89	455270.81	1315316.03	Картометрический	1.00	-
90	455230.99	1315264.55	Картометрический	1.00	-
91	455201.38	1315226.28	Картометрический	1.00	-
92	455157.57	1315169.64	Картометрический	1.00	-
93	455121.91	1315123.54	Картометрический	1.00	-
94	455092.36	1315085.35	Картометрический	1.00	-
95	455073.84	1315061.40	Картометрический	1.00	-
96	455066.06	1315057.98	Картометрический	1.00	-
97	455064.64	1315057.05	Картометрический	1.00	-
98	455063.03	1315056.65	Картометрический	1.00	-
99	455060.90	1315056.59	Картометрический	1.00	-
100	455058.89	1315057.02	Картометрический	1.00	-
101	455023.06	1315088.01	Картометрический	1.00	-
102	454975.56	1315128.27	Картометрический	1.00	-
103	454934.72	1315162.89	Картометрический	1.00	-
104	454886.96	1315203.38	Картометрический	1.00	-
105	454850.48	1315234.31	Картометрический	1.00	-
106	454788.77	1315286.61	Картометрический	1.00	-
107	454770.33	1315302.24	Картометрический	1.00	-
108	454731.70	1315334.99	Картометрический	1.00	-
109	454679.88	1315378.55	Картометрический	1.00	-
110	454638.64	1315413.20	Картометрический	1.00	-
111	454633.51	1315420.32	Картометрический	1.00	-
112	454633.28	1315420.65	Картометрический	1.00	-
113	454627.66	1315424.94	Картометрический	1.00	-
114	454623.87	1315426.85	Картометрический	1.00	-
115	454608.47	1315422.00	Картометрический	1.00	-
116	454604.88	1315420.87	Картометрический	1.00	-
117	454596.60	1315417.69	Картометрический	1.00	-
118	454587.86	1315414.30	Картометрический	1.00	-
119	454592.48	1315410.28	Картометрический	1.00	-
120	454599.99	1315403.72	Картометрический	1.00	-
121	454644.64	1315364.77	Картометрический	1.00	-
122	454650.32	1315359.81	Картометрический	1.00	-
123	454663.09	1315348.67	Картометрический	1.00	-
124	454700.53	1315316.00	Картометрический	1.00	-
125	454706.85	1315310.50	Картометрический	1.00	-
126	454710.63	1315307.18	Картометрический	1.00	-
127	454683.90	1315272.77	Картометрический	1.00	-
128	454711.69	1315245.68	Картометрический	1.00	-
129	454750.00	1315278.52	Картометрический	1.00	-
130	454746.15	1315281.75	Картометрический	1.00	-
131	454749.49	1315285.49	Картометрический	1.00	-
132	454751.93	1315288.13	Картометрический	1.00	-

1	2	3	4	5	6
133	454756.62	1315284.20	Картометрический	1.00	-
134	454829.50	1315223.27	Картометрический	1.00	-
135	454873.85	1315186.17	Картометрический	1.00	-
136	454924.28	1315144.00	Картометрический	1.00	-
137	454963.23	1315111.43	Картометрический	1.00	-
138	454999.01	1315081.51	Картометрический	1.00	-
139	455003.27	1315077.48	Картометрический	1.00	-
140	455003.50	1315075.88	Картометрический	1.00	-
141	455003.04	1315073.65	Картометрический	1.00	-
142	455011.81	1315065.97	Картометрический	1.00	-
143	455015.40	1315067.45	Картометрический	1.00	-
144	455017.64	1315067.30	Картометрический	1.00	-
145	455019.17	1315066.52	Картометрический	1.00	-
146	455048.74	1315042.88	Картометрический	1.00	-
147	455049.68	1315040.37	Картометрический	1.00	-
148	455050.02	1315037.97	Картометрический	1.00	-
149	455049.99	1315034.21	Картометрический	1.00	-
150	455052.68	1315031.17	Картометрический	1.00	-
151	455054.43	1315029.20	Картометрический	1.00	-
152	455068.70	1315023.06	Картометрический	1.00	-
153	455079.07	1315019.69	Картометрический	1.00	-
154	455084.09	1315016.29	Картометрический	1.00	-
155	455116.05	1314993.26	Картометрический	1.00	-
156	455138.54	1314982.52	Картометрический	1.00	-
157	455148.08	1314978.40	Картометрический	1.00	-
158	455176.28	1314969.47	Картометрический	1.00	-
159	455184.71	1314966.81	Картометрический	1.00	-
160	455268.19	1314947.19	Картометрический	1.00	-
161	455285.60	1314943.53	Картометрический	1.00	-
162	455295.81	1314940.51	Картометрический	1.00	-
163	455295.14	1314931.73	Картометрический	1.00	-
164	455305.37	1314929.32	Картометрический	1.00	-
165	455309.26	1314935.91	Картометрический	1.00	-
166	455369.22	1314913.87	Картометрический	1.00	-
167	455398.99	1314902.93	Картометрический	1.00	-
168	455527.47	1314851.68	Картометрический	1.00	-
169	455609.15	1314819.84	Картометрический	1.00	-
170	455655.28	1314801.95	Картометрический	1.00	-
171	455667.90	1314788.27	Картометрический	1.00	-
172	455674.25	1314764.64	Картометрический	1.00	-
173	455664.26	1314742.60	Картометрический	1.00	-
174	455285.24	1314266.30	Картометрический	1.00	-
175	455250.28	1314222.98	Картометрический	1.00	-
176	455150.55	1314099.73	Картометрический	1.00	-
177	455066.79	1313994.12	Картометрический	1.00	-
178	455043.25	1313958.29	Картометрический	1.00	-
179	455020.99	1313915.39	Картометрический	1.00	-
180	454982.93	1313823.08	Картометрический	1.00	-

1	2	3	4	5	6
181	454978.51	1313821.61	Картометрический	1.00	-
182	454974.93	1313812.28	Картометрический	1.00	-
183	454974.51	1313803.54	Картометрический	1.00	-
184	454917.09	1313687.08	Картометрический	1.00	-
185	454909.81	1313673.37	Картометрический	1.00	-
186	454891.11	1313639.58	Картометрический	1.00	-
187	454891.11	1313639.57	Картометрический	1.00	-
188	454899.87	1313630.58	Картометрический	1.00	-
189	454829.91	1313514.69	Картометрический	1.00	-
190	454799.13	1313475.21	Картометрический	1.00	-
191	454662.35	1313346.14	Картометрический	1.00	-
192	454608.82	1313295.62	Картометрический	1.00	-
193	454618.91	1313292.13	Картометрический	1.00	-
194	454627.46	1313289.18	Картометрический	1.00	-
195	454627.47	1313289.18	Картометрический	1.00	-
196	454649.50	1313309.72	Картометрический	1.00	-
197	454673.37	1313332.84	Картометрический	1.00	-
198	454681.04	1313334.80	Картометрический	1.00	-
199	454696.97	1313350.95	Картометрический	1.00	-
200	454699.19	1313357.91	Картометрический	1.00	-
201	454719.25	1313374.79	Картометрический	1.00	-
202	454755.82	1313407.34	Картометрический	1.00	-
203	454796.48	1313445.87	Картометрический	1.00	-
204	454819.00	1313473.51	Картометрический	1.00	-
205	454839.13	1313502.37	Картометрический	1.00	-
206	454844.49	1313510.53	Картометрический	1.00	-
207	454858.05	1313531.81	Картометрический	1.00	-
208	454892.75	1313591.43	Картометрический	1.00	-
209	454905.83	1313615.34	Картометрический	1.00	-
210	454933.33	1313666.48	Картометрический	1.00	-
211	454936.77	1313672.92	Картометрический	1.00	-
212	454938.51	1313676.24	Картометрический	1.00	-
213	454988.50	1313777.67	Картометрический	1.00	-
214	454993.23	1313779.75	Картометрический	1.00	-
215	454998.01	1313790.83	Картометрический	1.00	-
216	454996.33	1313795.11	Картометрический	1.00	-
217	455005.67	1313815.38	Картометрический	1.00	-
218	455036.52	1313890.11	Картометрический	1.00	-
219	455040.00	1313891.46	Картометрический	1.00	-
220	455045.05	1313903.50	Картометрический	1.00	-
221	455043.85	1313906.66	Картометрический	1.00	-
222	455067.31	1313946.18	Картометрический	1.00	-
223	455085.54	1313978.12	Картометрический	1.00	-
224	455170.81	1314083.84	Картометрический	1.00	-
225	455298.10	1314239.57	Картометрический	1.00	-
226	455320.72	1314268.77	Картометрический	1.00	-
227	455501.47	1314499.11	Картометрический	1.00	-
228	455529.52	1314534.02	Картометрический	1.00	-

1	2	3	4	5	6
229	455537.46	1314544.27	Картометрический	1.00	-
230	455598.32	1314620.64	Картометрический	1.00	-
231	455661.09	1314699.41	Картометрический	1.00	-
232	455691.31	1314718.44	Картометрический	1.00	-
233	455725.24	1314727.53	Картометрический	1.00	-
234	455798.01	1314735.93	Картометрический	1.00	-
235	455825.69	1314738.80	Картометрический	1.00	-
236	455865.32	1314728.10	Картометрический	1.00	-
237	455878.38	1314723.52	Картометрический	1.00	-
238	455904.16	1314714.39	Картометрический	1.00	-
239	455942.15	1314698.44	Картометрический	1.00	-
240	455999.96	1314673.38	Картометрический	1.00	-
241	456041.91	1314648.58	Картометрический	1.00	-
242	456132.29	1314563.96	Картометрический	1.00	-
243	456259.74	1314451.60	Картометрический	1.00	-
244	456335.04	1314364.02	Картометрический	1.00	-
245	456397.43	1314327.28	Картометрический	1.00	-
246	456461.94	1314296.27	Картометрический	1.00	-
247	456497.09	1314278.32	Картометрический	1.00	-
248	456536.52	1314247.25	Картометрический	1.00	-
249	456579.88	1314221.48	Картометрический	1.00	-
250	456581.64	1314225.52	Картометрический	1.00	-
251	456539.10	1314251.23	Картометрический	1.00	-
252	456498.94	1314282.67	Картометрический	1.00	-
253	456464.34	1314300.42	Картометрический	1.00	-
254	456399.41	1314331.40	Картометрический	1.00	-
255	456337.26	1314367.52	Картометрический	1.00	-
256	456262.98	1314455.88	Картометрический	1.00	-
257	456136.77	1314568.59	Картометрический	1.00	-
258	456046.59	1314652.56	Картометрический	1.00	-
259	456005.19	1314678.61	Картометрический	1.00	-
260	455927.27	1314715.21	Картометрический	1.00	-
261	455913.22	1314726.66	Картометрический	1.00	-
262	455905.76	1314745.04	Картометрический	1.00	-
263	455904.08	1314749.86	Картометрический	1.00	-
264	455937.30	1314755.32	Картометрический	1.00	-
265	455989.87	1314764.67	Картометрический	1.00	-
266	456034.19	1314772.46	Картометрический	1.00	-
267	456143.14	1314793.43	Картометрический	1.00	-
268	456183.66	1314804.33	Картометрический	1.00	-
269	456220.11	1314814.67	Картометрический	1.00	-
270	456256.56	1314825.00	Картометрический	1.00	-
271	456314.26	1314842.53	Картометрический	1.00	-
272	456332.30	1314848.02	Картометрический	1.00	-
273	456371.71	1314860.00	Картометрический	1.00	-
274	456418.50	1314873.98	Картометрический	1.00	-
275	456465.07	1314887.91	Картометрический	1.00	-
276	456507.58	1314898.19	Картометрический	1.00	-



1	2	3	4	5	6
277	456526.59	1314901.46	Картометрический	1.00	-
278	456545.22	1314903.99	Картометрический	1.00	-
279	456573.27	1314905.07	Картометрический	1.00	-
280	456598.70	1314903.48	Картометрический	1.00	-
281	456658.03	1314892.82	Картометрический	1.00	-
282	456693.63	1314885.31	Картометрический	1.00	-
283	456713.35	1314883.19	Картометрический	1.00	-
284	456717.43	1314883.15	Картометрический	1.00	-
285	456745.00	1314888.79	Картометрический	1.00	-
286	456787.24	1314906.27	Картометрический	1.00	-
287	456815.69	1314919.52	Картометрический	1.00	-
288	456838.00	1314932.13	Картометрический	1.00	-
289	456862.24	1314948.19	Картометрический	1.00	-
1	456867.09	1314953.08	Картометрический	1.00	-
290	455682.26	1314725.93	Картометрический	1.00	-
291	455710.41	1314736.45	Картометрический	1.00	-
292	455736.35	1314740.18	Картометрический	1.00	-
293	455780.63	1314745.13	Картометрический	1.00	-
294	455808.68	1314749.13	Картометрический	1.00	-
295	455775.37	1314763.54	Картометрический	1.00	-
296	455726.19	1314781.42	Картометрический	1.00	-
297	455679.37	1314797.50	Картометрический	1.00	-
298	455685.25	1314786.28	Картометрический	1.00	-
299	455690.06	1314771.48	Картометрический	1.00	-
300	455691.11	1314752.02	Картометрический	1.00	-
290	455682.26	1314725.93	Картометрический	1.00	-

## 3. Сведения о характерных точках части (частей) границы объекта





Обозначение характерных точек части границы	Координаты, м		Метод определения координат характерной точки	Средняя квадратическая погрешность положения характерной точки (Mt), м	Описание обозначения точки на местности (при наличии)
	X	Y			
1	2	3	4	5	6
Часть №					
-	-	-	-	-	-



Рисунок 4  
План граничного участка



Масштаб 1:5000

- Новолуцкие условные знаки и обозначения
-  граница территориальной зоны
  -  граница муниципального образования
  -  характеристика точек грани территориальной зоны
  -  •

Руководитель БУРПО геоинформационно-проектный центр:  
 Полянский А.В. Шалагина Д.А. № 24 от 24.08.2022 г.  
 Место для отчета (счета) (ФР) (включая) дата составления описания местоположения границ участка

## ОПИСАНИЕ МЕСТОПОЛОЖЕНИЯ ГРАНИЦ

Зона сельскохозяйственного производства села Дракино – СХ1/1

---

(наименование объекта, местоположение границ которого описано  
(далее - объект)

## Раздел 1

Сведения об объекте		
№ п/п	Характеристики объекта	Описание характеристик
1	2	3
1	Местоположение объекта	Воронежская область, Лискинский муниципальный район, Дракинское сельское поселение, село Дракино
2	Площадь объекта $\pm$ величина погрешности определения площади ( $P \pm \Delta P$ )	237254 $\pm$ -1705 м <sup>2</sup>
3	Иные характеристики объекта	-

## Раздел 2

Сведения о местоположении границ объекта					
1. Система координат: МСК - 36, зона 1					
2. Сведения о характерных точках границ объекта					
Обозначение характерных точек границ	Координаты, м		Метод определения координат характерной точки	Средняя квадратическая погрешность положения характерной точки (Mt), м	Описание обозначения точки на местности (при наличии)
	X	Y			
1	2	3	4	5	6
1	455963.62	1314627.48	Картометрический	1.00	-
2	455957.49	1314631.53	Картометрический	1.00	-
3	455917.25	1314655.50	Картометрический	1.00	-
4	455905.22	1314634.76	Картометрический	1.00	-
5	455894.48	1314625.77	Картометрический	1.00	-
6	455920.44	1314590.22	Картометрический	1.00	-
7	455938.32	1314596.65	Картометрический	1.00	-
1	455963.62	1314627.48	Картометрический	1.00	-
8	455153.58	1315718.16	Картометрический	1.00	-
9	455078.44	1315833.65	Аналитический	0.10	-
10	455047.71	1315855.23	Картометрический	1.00	-
11	454966.91	1315883.77	Картометрический	1.00	-
12	454916.15	1315924.92	Картометрический	1.00	-
13	454864.15	1315995.38	Картометрический	1.00	-
14	454861.54	1316028.69	Аналитический	0.10	-
15	454777.46	1315931.13	Картометрический	1.00	-
16	454724.37	1315901.65	Картометрический	1.00	-
17	454702.66	1315895.15	Картометрический	1.00	-
18	454604.13	1315841.47	Картометрический	1.00	-
19	454602.88	1315840.69	Картометрический	1.00	-
20	454620.38	1315810.45	Картометрический	1.00	-
21	454564.50	1315681.42	Аналитический	0.10	-
22	454566.19	1315673.40	Аналитический	0.10	-
23	454593.70	1315618.10	Аналитический	0.10	-
24	454646.39	1315515.43	Аналитический	0.10	-
25	454645.89	1315515.21	Аналитический	0.10	-
26	454644.97	1315514.84	Аналитический	0.10	-
27	454645.34	1315513.91	Аналитический	0.10	-
28	454646.26	1315514.28	Аналитический	0.10	-
29	454646.79	1315514.58	Аналитический	0.10	-
30	454649.48	1315509.40	Аналитический	0.10	-
31	454658.13	1315489.55	Аналитический	0.10	-
32	454661.86	1315477.33	Аналитический	0.10	-

1	2	3	4	5	6
33	454662.61	1315467.42	Аналитический	0.10	-
34	454662.27	1315459.20	Аналитический	0.10	-
35	454660.77	1315453.03	Аналитический	0.10	-
36	454657.24	1315444.62	Аналитический	0.10	-
37	454652.04	1315436.14	Аналитический	0.10	-
38	454643.99	1315425.12	Аналитический	0.10	-
39	454636.44	1315416.27	Аналитический	0.10	-
40	454638.64	1315413.20	Картометрический	1.00	-
41	454679.88	1315378.55	Картометрический	1.00	-
42	454731.70	1315334.99	Картометрический	1.00	-
43	454770.33	1315302.24	Картометрический	1.00	-
44	454788.77	1315286.61	Картометрический	1.00	-
45	454853.01	1315355.72	Картометрический	1.00	-
46	455077.48	1315636.79	Картометрический	1.00	-
8	455153.58	1315718.16	Картометрический	1.00	-
3. Сведения о характерных точках части (частей) границы объекта					
Обозначение характерных точек части границы	Координаты, м		Метод определения координат характерной точки	Средняя квадратическая погрешность положения характерной точки (Mt), м	Описание обозначения точки на местности (при наличии)
	X	Y			
1	2	3	4	5	6
Часть №					
-	-	-	-	-	-





Раздел 4  
План границ объекта



Используемые условные знаки и обозначения:

- границы территориальной зоны
- характерная точка границ территориальной зоны

Масштаб 1:5000

Заместитель руководителя БУВОО «Нормативно-проектный центр»  
 Подпись: *А.В. Росшилов* Дата « 24 » февраля 2021 г.  
 Место для отписки: *А.В. Росшилов* (при наличии) лица, составившего описание местоположения границ объекта





## ОПИСАНИЕ МЕСТОПОЛОЖЕНИЯ ГРАНИЦ

Зона рекреационного назначения - объектов отдыха села Дракино - Р1/1

---

(наименование объекта, местоположение границ которого описано  
(далее - объект)

## Раздел 1

Сведения об объекте		
№ п/п	Характеристики объекта	Описание характеристик
1	2	3
1	Местоположение объекта	Воронежская область, Лискинский муниципальный район, Дракинское сельское поселение, село Дракино
2	Площадь объекта $\pm$ величина погрешности определения площади ( $P \pm \Delta P$ )	5310 $\pm$ 255 м <sup>2</sup>
3	Иные характеристики объекта	-

## Раздел 2

Сведения о местоположении границ объекта					
1. Система координат: МСК - 36, зона 1					
2. Сведения о характерных точках границ объекта					
Обозначение характерных точек границ	Координаты, м		Метод определения координат характерной точки	Средняя квадратическая погрешность положения характерной точки (Mt), м	Описание обозначения точки на местности (при наличии)
	X	Y			
1	2	3	4	5	6
1	455989.54	1314614.18	Картометрический	1.00	-
2	456033.93	1314643.96	Картометрический	1.00	-
3	456041.91	1314648.58	Картометрический	1.00	-
4	455999.96	1314673.38	Картометрический	1.00	-
5	455942.15	1314698.44	Картометрический	1.00	-
6	455917.25	1314655.50	Картометрический	1.00	-
7	455957.49	1314631.53	Картометрический	1.00	-
8	455963.62	1314627.48	Картометрический	1.00	-
1	455989.54	1314614.18	Картометрический	1.00	-
3. Сведения о характерных точках части (частей) границы объекта					
Обозначение характерных точек части границы	Координаты, м		Метод определения координат характерной точки	Средняя квадратическая погрешность положения характерной точки (Mt), м	Описание обозначения точки на местности (при наличии)
	X	Y			
1	2	3	4	5	6
Часть №					
-	-	-	-	-	-




## Раздел 4

## План границ объекта




Масштаб 1:2000

Используемые условные знаки и обозначения :

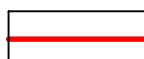

границы территориальной зоны

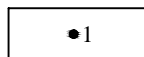

•1

характерная точка границ территориальной зоны

Заместитель руководителя БУВО «Нормативно-проектный центр»

Подпись  А.В. Ромашов Дата « 24 » февраля 2021 г.

Место для оттиска печати (при наличии) лица, составившего описание местоположения границ объекта



## ОПИСАНИЕ МЕСТОПОЛОЖЕНИЯ ГРАНИЦ

Зона ритуальных объектов села Дракино - СН1/1

---

(наименование объекта, местоположение границ которого описано  
(далее - объект)

## Раздел 1

Сведения об объекте		
№ п/п	Характеристики объекта	Описание характеристик
1	2	3
1	Местоположение объекта	Воронежская область, Лискинский муниципальный район, Дракинское сельское поселение, село Дракино
2	Площадь объекта $\pm$ величина погрешности определения площади ( $P \pm \Delta P$ )	26856 $\pm$ 574 м <sup>2</sup>
3	Иные характеристики объекта	-

## Раздел 2

Сведения о местоположении границ объекта					
1. Система координат: МСК - 36, зона 1					
2. Сведения о характерных точках границ объекта					
Обозначение характерных точек границ	Координаты, м		Метод определения координат характерной точки	Средняя квадратическая погрешность положения характерной точки (Mt), м	Описание обозначения точки на местности (при наличии)
	X	Y			
1	2	3	4	5	6
1	454606.62	1315173.38	Аналитический	0.10	-
2	454710.63	1315307.18	Аналитический	0.10	-
3	454706.85	1315310.50	Картометрический	1.00	-
4	454700.53	1315316.00	Картометрический	1.00	-
5	454663.09	1315348.67	Картометрический	1.00	-
6	454650.32	1315359.81	Картометрический	1.00	-
7	454644.64	1315364.77	Картометрический	1.00	-
8	454599.99	1315403.72	Картометрический	1.00	-
9	454592.48	1315410.28	Картометрический	1.00	-
10	454587.86	1315414.30	Аналитический	0.10	-
11	454539.84	1315336.39	Аналитический	0.10	-
12	454501.43	1315233.83	Аналитический	0.10	-
1	454606.62	1315173.38	Аналитический	0.10	-
3. Сведения о характерных точках части (частей) границы объекта					
Обозначение характерных точек части границы	Координаты, м		Метод определения координат характерной точки	Средняя квадратическая погрешность положения характерной точки (Mt), м	Описание обозначения точки на местности (при наличии)
	X	Y			
1	2	3	4	5	6
Часть №					
-	-	-	-	-	-




## Раздел 4

## План границ объекта




Масштаб 1:2000

Используемые условные знаки и обозначения :

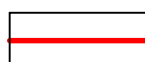

границы территориальной зоны

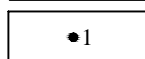

характерная точка границ территориальной зоны

Заместитель руководителя БУВО «Нормативно-проектный центр»

Подпись  А.В. Ромашов Дата « 24 » февраля 2021 г.

Место для оттиска печати (при наличии) лица, составившего описание местоположения границ объекта





Приложение № 2  
к правилам землепользования и застройки  
Дракинского сельского поселения  
Лискинского муниципального района  
Воронежской области

СВЕДЕНИЯ О ГРАНИЦАХ ТЕРРИТОРИАЛЬНЫХ ЗОН,  
СОДЕРЖАЩИЕ ГРАФИЧЕСКОЕ ОПИСАНИЕ МЕСТОПОЛОЖЕНИЯ  
ГРАНИЦ ТЕРРИТОРИАЛЬНЫХ ЗОН, ПЕРЕЧЕНЬ КООРДИНАТ  
ХАРАКТЕРНЫХ ТОЧЕК ГРАНИЦ ТЕРРИТОРИАЛЬНЫХ ЗОН,  
РАСПОЛОЖЕННЫХ ЗА ГРАНИЦАМИ НАСЕЛЕННОГО ПУНКТА НА  
ТЕРРИТОРИИ ДРАКИНСКОГО СЕЛЬСКОГО ПОСЕЛЕНИЯ

## ОПИСАНИЕ МЕСТОПОЛОЖЕНИЯ ГРАНИЦ

Производственная зона за границами населенного пункта – П1

---

(наименование объекта, местоположение границ которого описано  
(далее - объект)

## Раздел 1

Сведения об объекте		
№ п/п	Характеристики объекта	Описание характеристик
1	2	3
1	Местоположение объекта	Воронежская область, Лискинский муниципальный район, Дракинское сельское поселение
2	Площадь объекта $\pm$ величина погрешности определения площади ( $P \pm \Delta P$ )	417352 $\pm$ 11305 м <sup>2</sup>
3	Иные характеристики объекта	-

## Раздел 2

Сведения о местоположении границ объекта					
1. Система координат: МСК - 36, зона 1					
2. Сведения о характерных точках границ объекта					
Обозначение характерных точек границ	Координаты, м		Метод определения координат характерной точки	Средняя квадратическая погрешность положения характерной точки (Mt), м	Описание обозначения точки на местности (при наличии)
	X	Y			
1	2	3	4	5	6
1	455508.75	1316314.21	Картометрический	1.00	-
2	455508.56	1316322.21	Картометрический	1.00	-
3	455507.04	1316332.49	Аналитический	0.50	-
4	455505.53	1316337.65	Аналитический	0.50	-
5	455503.70	1316340.30	Аналитический	0.10	-
6	455482.46	1316349.77	Аналитический	0.10	-
7	455451.98	1316356.11	Аналитический	0.10	-
8	455427.23	1316368.23	Аналитический	0.10	-
9	455307.56	1316400.56	Аналитический	0.10	-
10	455241.46	1316418.42	Аналитический	0.10	-
11	455197.11	1316429.95	Аналитический	0.10	-
12	455074.10	1316456.15	Аналитический	0.10	-
13	455057.94	1316510.79	Аналитический	0.10	-
14	455019.07	1316636.03	Аналитический	0.10	-
15	455028.77	1316715.48	Аналитический	0.10	-
16	455034.28	1316760.50	Аналитический	0.10	-
17	455043.74	1316837.92	Аналитический	0.10	-
18	455048.72	1316878.24	Аналитический	0.10	-
19	455001.35	1316934.06	Картометрический	1.00	-
20	454853.55	1316847.29	Аналитический	0.10	-
21	454749.48	1316785.66	Аналитический	0.10	-
22	454753.26	1316779.40	Аналитический	0.10	-
23	454761.53	1316765.68	Аналитический	0.10	-
24	454740.42	1316751.64	Аналитический	0.10	-
25	454733.39	1316744.39	Аналитический	0.10	-
26	454731.43	1316739.00	Аналитический	0.10	-
27	454727.98	1316734.93	Аналитический	0.10	-
28	454731.84	1316725.89	Аналитический	0.10	-
29	454734.59	1316718.53	Аналитический	0.10	-
30	454749.31	1316692.11	Аналитический	0.10	-
31	454784.83	1316630.78	Аналитический	0.10	-
32	454819.71	1316572.69	Аналитический	0.10	-
33	454842.18	1316530.50	Аналитический	0.10	-
34	454849.83	1316511.90	Аналитический	0.10	-
35	454851.68	1316500.07	Аналитический	0.10	-
36	454852.09	1316488.03	Аналитический	0.10	-
37	454850.72	1316471.34	Аналитический	0.10	-




1	2	3	4	5	6
38	454845.33	1316455.45	Аналитический	0.10	-
39	454835.08	1316438.44	Аналитический	0.10	-
40	454825.39	1316428.76	Аналитический	0.10	-
41	454812.04	1316418.56	Аналитический	0.10	-
42	454772.46	1316396.01	Аналитический	0.10	-
43	454766.51	1316392.74	Аналитический	0.10	-
44	454768.30	1316389.39	Аналитический	0.10	-
45	454924.06	1316100.70	Аналитический	0.10	-
46	454861.54	1316028.69	Аналитический	0.10	-
47	454864.15	1315995.38	Картометрический	1.00	-
48	454916.15	1315924.92	Картометрический	1.00	-
49	454966.91	1315883.77	Картометрический	1.00	-
50	455047.71	1315855.23	Картометрический	1.00	-
51	455078.44	1315833.65	Аналитический	0.10	-
52	455391.69	1316159.18	Аналитический	0.10	-
53	455435.19	1316218.53	Аналитический	0.10	-
54	455405.13	1316235.87	Аналитический	0.10	-
55	455463.13	1316319.62	Аналитический	0.10	-
1	455508.75	1316314.21	Картометрический	1.00	-
56	453628.86	1316066.72	Картометрический	5.00	-
57	453496.26	1316133.76	Картометрический	5.00	-
58	453514.63	1316171.36	Картометрический	5.00	-
59	453508.37	1316174.71	Картометрический	5.00	-
60	453469.87	1316099.07	Картометрический	5.00	-
61	453210.18	1316231.10	Картометрический	5.00	-
62	453173.71	1316161.54	Картометрический	5.00	-
63	453567.79	1315956.78	Картометрический	5.00	-
56	453628.86	1316066.72	Картометрический	5.00	-
64	453483.07	1316142.14	Картометрический	5.00	-
65	453446.50	1316159.79	Картометрический	5.00	-
66	453437.90	1316140.56	Картометрический	5.00	-
67	453474.23	1316123.06	Картометрический	5.00	-
64	453483.07	1316142.14	Картометрический	5.00	-
3. Сведения о характерных точках части (частей) границы объекта					
Обозначение характерных точек части границы	Координаты, м		Метод определения координат характерной точки	Средняя квадратическая погрешность положения характерной точки (Mt), м	Описание обозначения точки на местности (при наличии)
	X	Y			
1	2	3	4	5	6
Часть №					
-	-	-	-	-	-



Раздел 4  
План границ объекта




Используемые условные знаки и обозначения :

-  границы территориальной зоны
-  границы муниципального образования
-  характерная точка границ территориальной зоны

Масштаб 1:5000

Заместитель руководителя БУВО «Нормативно-проектный центр»

Подпись  А.В. Ромашов Дата « 24 » февраля 2021 г.

Место для оттиска печати (при наличии) лица, составившего описание местоположения границ объекта



## ОПИСАНИЕ МЕСТОПОЛОЖЕНИЯ ГРАНИЦ

Зона улиц, дорог, инженерной и транспортной инфраструктуры за границами населенного пункта - ИТ1

(наименование объекта, местоположение границ которого описано  
(далее - объект)

## Раздел 1

Сведения об объекте		
№ п/п	Характеристики объекта	Описание характеристик
1	2	3
1	Местоположение объекта	Воронежская область, Лискинский муниципальный район, Дракинское сельское поселение
2	Площадь объекта $\pm$ величина погрешности определения площади ( $P \pm \Delta P$ )	215244 $\pm$ 8119 м <sup>2</sup>
3	Иные характеристики объекта	-

## Раздел 2

Сведения о местоположении границ объекта					
1. Система координат: МСК - 36, зона 1					
2. Сведения о характерных точках границ объекта					
Обозначение характерных точек границ	Координаты, м		Метод определения координат характерной точки	Средняя квадратическая погрешность положения характерной точки (Mt), м	Описание обозначения точки на местности (при наличии)
	X	Y			
1	2	3	4	5	6
1	453926.24	1312661.44	Картометрический	5.00	-
2	453931.70	1312666.21	Картометрический	5.00	-
3	453934.90	1312668.95	Картометрический	5.00	-
4	454316.87	1313011.58	Картометрический	5.00	-
5	454438.11	1313119.92	Картометрический	5.00	-
6	454516.39	1313190.30	Картометрический	5.00	-
7	454627.46	1313289.18	Картометрический	5.00	-
8	454618.91	1313292.13	Картометрический	5.00	-
9	454608.82	1313295.62	Картометрический	5.00	-
10	454662.35	1313346.14	Картометрический	5.00	-
11	454799.13	1313475.21	Картометрический	5.00	-
12	454829.91	1313514.69	Картометрический	5.00	-
13	454899.87	1313630.58	Картометрический	5.00	-
14	454891.11	1313639.57	Картометрический	5.00	-
15	454890.87	1313639.15	Картометрический	5.00	-
16	454884.48	1313627.59	Картометрический	5.00	-
17	454871.30	1313604.60	Картометрический	5.00	-
18	454837.39	1313546.63	Картометрический	5.00	-
19	454824.38	1313525.00	Картометрический	5.00	-
20	454799.38	1313487.32	Картометрический	5.00	-
21	454775.35	1313458.28	Картометрический	5.00	-
22	454724.97	1313407.17	Картометрический	5.00	-
23	454674.00	1313357.88	Картометрический	5.00	-
24	454670.32	1313356.75	Картометрический	5.00	-
25	454664.06	1313356.12	Картометрический	5.00	-
26	454655.03	1313348.57	Картометрический	5.00	-
27	454645.65	1313334.39	Картометрический	5.00	-
28	454629.61	1313320.11	Картометрический	5.00	-
29	454603.60	1313297.69	Картометрический	5.00	-
30	454508.41	1313212.57	Картометрический	5.00	-
31	454433.06	1313144.97	Картометрический	5.00	-
32	454423.75	1313136.59	Картометрический	5.00	-
33	454301.62	1313027.45	Картометрический	5.00	-
34	453908.93	1312675.85	Картометрический	5.00	-
35	453906.77	1312675.93	Картометрический	5.00	-
36	453904.05	1312673.57	Картометрический	5.00	-



1	2	3	4	5	6
37	453920.24	1312664.72	Картометрический	5.00	-
1	453926.24	1312661.44	Картометрический	5.00	-
38	454636.44	1315416.27	Аналитический	0.10	-
39	454643.99	1315425.12	Аналитический	0.10	-
40	454652.04	1315436.14	Аналитический	0.10	-
41	454657.24	1315444.62	Аналитический	0.10	-
42	454660.77	1315453.03	Аналитический	0.10	-
43	454662.27	1315459.20	Аналитический	0.10	-
44	454662.61	1315467.42	Аналитический	0.10	-
45	454661.86	1315477.33	Аналитический	0.10	-
46	454658.13	1315489.55	Аналитический	0.10	-
47	454649.48	1315509.40	Аналитический	0.10	-
48	454646.79	1315514.58	Аналитический	0.10	-
49	454646.26	1315514.28	Аналитический	0.10	-
50	454645.34	1315513.91	Аналитический	0.10	-
51	454644.97	1315514.84	Аналитический	0.10	-
52	454645.89	1315515.21	Аналитический	0.10	-
53	454646.39	1315515.43	Аналитический	0.10	-
54	454593.70	1315618.10	Аналитический	0.10	-
55	454566.19	1315673.40	Аналитический	0.10	-
56	454564.50	1315681.42	Аналитический	0.10	-
57	454388.77	1316031.57	Аналитический	0.10	-
58	454391.09	1316034.66	Аналитический	0.10	-
59	454387.71	1316040.74	Аналитический	0.10	-
60	454383.37	1316041.70	Аналитический	0.10	-
61	454368.85	1316071.41	Аналитический	0.10	-
62	454364.06	1316083.47	Аналитический	0.10	-
63	454360.82	1316093.45	Аналитический	0.10	-
64	454359.44	1316105.64	Аналитический	0.10	-
65	454360.06	1316121.06	Аналитический	0.10	-
66	454361.63	1316130.92	Аналитический	0.10	-
67	454365.26	1316144.40	Аналитический	0.10	-
68	454372.90	1316162.83	Аналитический	0.10	-
69	454378.96	1316172.91	Аналитический	0.10	-
70	454383.92	1316179.02	Аналитический	0.10	-
71	454390.75	1316185.39	Аналитический	0.10	-
72	454395.11	1316188.92	Аналитический	0.10	-
73	454772.46	1316396.01	Аналитический	0.10	-
74	454812.04	1316418.56	Аналитический	0.10	-
75	454825.39	1316428.76	Аналитический	0.10	-
76	454835.08	1316438.44	Аналитический	0.10	-
77	454845.33	1316455.45	Аналитический	0.10	-
78	454850.72	1316471.34	Аналитический	0.10	-
79	454852.09	1316488.03	Аналитический	0.10	-
80	454851.68	1316500.07	Аналитический	0.10	-
81	454849.83	1316511.90	Аналитический	0.10	-
82	454842.18	1316530.50	Аналитический	0.10	-

1	2	3	4	5	6
83	454819.71	1316572.69	Аналитический	0.10	-
84	454784.83	1316630.78	Аналитический	0.10	-
85	454749.31	1316692.11	Аналитический	0.10	-
86	454734.59	1316718.53	Аналитический	0.10	-
87	454731.84	1316725.89	Аналитический	0.10	-
88	454727.98	1316734.93	Аналитический	0.10	-
89	454731.43	1316739.00	Аналитический	0.10	-
90	454733.39	1316744.39	Аналитический	0.10	-
91	454740.42	1316751.64	Аналитический	0.10	-
92	454761.53	1316765.68	Аналитический	0.10	-
93	454753.26	1316779.40	Аналитический	0.10	-
94	454730.12	1316764.02	Аналитический	0.10	-
95	454719.51	1316753.07	Аналитический	0.10	-
96	454715.67	1316742.46	Аналитический	0.10	-
97	454714.84	1316732.53	Аналитический	0.10	-
98	454716.22	1316722.01	Аналитический	0.10	-
99	454720.03	1316711.81	Аналитический	0.10	-
100	454735.39	1316684.21	Аналитический	0.10	-
101	454771.05	1316622.66	Аналитический	0.10	-
102	454805.79	1316564.81	Аналитический	0.10	-
103	454827.68	1316523.68	Аналитический	0.10	-
104	454834.31	1316507.56	Аналитический	0.10	-
105	454835.72	1316498.55	Аналитический	0.10	-
106	454835.45	1316480.86	Аналитический	0.10	-
107	454836.16	1316481.93	Аналитический	0.10	-
108	454836.99	1316481.37	Аналитический	0.10	-
109	454835.28	1316478.81	Аналитический	0.10	-
110	454834.94	1316474.62	Аналитический	0.10	-
111	454830.73	1316462.23	Аналитический	0.10	-
112	454822.38	1316448.38	Аналитический	0.10	-
113	454814.83	1316440.82	Аналитический	0.10	-
114	454803.22	1316431.96	Аналитический	0.10	-
115	454764.90	1316410.15	Аналитический	0.10	-
116	454387.73	1316203.39	Аналитический	0.10	-
117	454374.35	1316192.65	Аналитический	0.10	-
118	454353.93	1316158.09	Аналитический	0.10	-
119	454350.08	1316149.56	Аналитический	0.10	-
120	454345.97	1316134.26	Аналитический	0.10	-
121	454344.12	1316122.64	Аналитический	0.10	-
122	454343.40	1316105.06	Аналитический	0.10	-
123	454345.10	1316090.05	Аналитический	0.10	-
124	454349.00	1316078.05	Аналитический	0.10	-
125	454354.23	1316064.85	Аналитический	0.10	-
126	454371.23	1316031.10	Аналитический	0.10	-
127	454550.18	1315674.26	Аналитический	0.10	-
128	454599.99	1315573.42	Аналитический	0.10	-
129	454617.20	1315538.20	Аналитический	0.10	-
130	454634.30	1315504.20	Аналитический	0.10	-

1	2	3	4	5	6
131	454643.09	1315484.01	Аналитический	0.10	-
132	454646.04	1315474.35	Аналитический	0.10	-
133	454646.59	1315467.14	Аналитический	0.10	-
134	454646.35	1315461.44	Аналитический	0.10	-
135	454645.53	1315458.05	Аналитический	0.10	-
136	454642.96	1315451.94	Аналитический	0.10	-
137	454638.74	1315445.06	Аналитический	0.10	-
138	454631.41	1315435.04	Аналитический	0.10	-
139	454624.28	1315426.65	Аналитический	0.10	-
140	454627.66	1315424.94	Аналитический	0.10	-
141	454633.28	1315420.65	Аналитический	0.10	-
38	454636.44	1315416.27	Аналитический	0.10	-
142	454596.60	1315417.69	Аналитический	0.30	-
143	454604.88	1315420.87	Картометрический	1.00	-
144	454608.47	1315422.00	Картометрический	1.00	-
145	454623.87	1315426.85	Картометрический	1.00	-
146	454620.50	1315428.56	Картометрический	1.00	-
147	454613.86	1315433.88	Картометрический	1.00	-
148	454555.52	1315482.06	Картометрический	1.00	-
149	454499.75	1315528.11	Картометрический	1.00	-
150	454448.41	1315570.50	Картометрический	1.00	-
151	454440.81	1315576.78	Картометрический	1.00	-
152	454435.13	1315581.52	Картометрический	1.00	-
153	454396.67	1315613.55	Картометрический	1.00	-
154	454357.88	1315645.87	Картометрический	1.00	-
155	454313.42	1315682.91	Картометрический	1.00	-
156	454261.05	1315726.54	Картометрический	1.00	-
157	454231.58	1315751.10	Картометрический	1.00	-
158	454190.95	1315784.94	Картометрический	1.00	-
159	454144.40	1315823.73	Картометрический	1.00	-
160	454099.86	1315860.98	Картометрический	1.00	-
161	454097.89	1315862.48	Картометрический	1.00	-
162	454007.79	1315930.89	Картометрический	1.00	-
163	453994.79	1315939.05	Картометрический	5.00	-
164	453977.46	1315949.53	Картометрический	5.00	-
165	453941.15	1315969.31	Картометрический	5.00	-
166	453795.10	1316048.88	Картометрический	5.00	-
167	453755.16	1316070.59	Картометрический	5.00	-
168	453710.39	1316094.91	Картометрический	5.00	-
169	453653.20	1316125.99	Картометрический	5.00	-
170	453603.30	1316153.11	Картометрический	5.00	-
171	453523.39	1316196.53	Картометрический	5.00	-
172	453466.60	1316227.39	Картометрический	5.00	-
173	453349.12	1316291.24	Картометрический	5.00	-
174	453295.90	1316320.15	Картометрический	5.00	-
175	453237.40	1316351.95	Картометрический	5.00	-
176	453182.14	1316381.97	Картометрический	5.00	-
177	453111.53	1316420.95	Картометрический	5.00	-

1	2	3	4	5	6
178	453068.70	1316444.60	Картометрический	5.00	-
179	453021.84	1316470.46	Картометрический	5.00	-
180	452977.65	1316494.86	Картометрический	5.00	-
181	452925.43	1316523.69	Картометрический	5.00	-
182	452866.43	1316556.26	Картометрический	5.00	-
183	452812.19	1316586.20	Картометрический	5.00	-
184	452758.91	1316615.62	Картометрический	5.00	-
185	452724.01	1316634.88	Картометрический	5.00	-
186	452667.56	1316666.05	Картометрический	5.00	-
187	452612.01	1316698.35	Картометрический	5.00	-
188	452551.75	1316733.40	Картометрический	5.00	-
189	452503.83	1316761.27	Картометрический	5.00	-
190	452448.33	1316793.55	Картометрический	5.00	-
191	452443.39	1316798.44	Картометрический	5.00	-
192	452436.72	1316802.35	Картометрический	5.00	-
193	452427.90	1316806.03	Картометрический	5.00	-
194	452388.34	1316831.63	Картометрический	5.00	-
195	452356.87	1316851.99	Картометрический	5.00	-
196	452353.66	1316854.70	Картометрический	5.00	-
197	452346.47	1316858.51	Картометрический	5.00	-
198	452342.41	1316859.29	Картометрический	5.00	-
199	452336.92	1316861.57	Картометрический	5.00	-
200	452291.84	1316887.20	Картометрический	5.00	-
201	452239.78	1316916.79	Картометрический	5.00	-
202	452192.32	1316943.77	Картометрический	5.00	-
203	452163.34	1316960.24	Картометрический	5.00	-
204	452120.25	1316984.73	Картометрический	5.00	-
205	452117.29	1316986.57	Картометрический	5.00	-
206	452114.77	1316988.86	Картометрический	5.00	-
207	452113.27	1316991.52	Картометрический	5.00	-
208	452111.35	1316995.95	Картометрический	5.00	-
209	452101.83	1316999.57	Картометрический	5.00	-
210	452100.05	1316999.42	Картометрический	5.00	-
211	452098.07	1316999.26	Картометрический	5.00	-
212	452095.83	1316999.29	Картометрический	5.00	-
213	452093.83	1316999.36	Картометрический	5.00	-
214	452091.67	1316999.97	Картометрический	5.00	-
215	452031.33	1317032.73	Картометрический	5.00	-
216	451979.44	1317060.89	Картометрический	5.00	-
217	451822.30	1317146.19	Картометрический	5.00	-
218	451765.28	1317177.14	Картометрический	5.00	-
219	451679.58	1317223.66	Картометрический	5.00	-
220	451621.27	1317255.31	Картометрический	5.00	-
221	451570.99	1317282.60	Картометрический	5.00	-
222	451517.74	1317311.51	Картометрический	5.00	-
223	451453.92	1317346.24	Картометрический	5.00	-
224	451425.89	1317361.65	Картометрический	5.00	-
225	451383.04	1317385.23	Картометрический	5.00	-

1	2	3	4	5	6
226	451334.83	1317411.75	Картометрический	5.00	-
227	451288.55	1317437.21	Картометрический	5.00	-
228	451242.06	1317462.79	Картометрический	5.00	-
229	451192.18	1317490.23	Картометрический	5.00	-
230	451141.19	1317518.28	Картометрический	5.00	-
231	451097.86	1317542.11	Картометрический	5.00	-
232	451036.09	1317576.08	Картометрический	5.00	-
233	450974.82	1317609.78	Картометрический	5.00	-
234	450926.54	1317636.33	Картометрический	5.00	-
235	450873.22	1317665.66	Картометрический	5.00	-
236	450823.63	1317692.93	Картометрический	5.00	-
237	450775.67	1317719.31	Картометрический	5.00	-
238	450723.62	1317747.93	Картометрический	5.00	-
239	450671.32	1317776.70	Картометрический	5.00	-
240	450613.42	1317808.54	Картометрический	5.00	-
241	450563.95	1317835.75	Картометрический	5.00	-
242	450515.14	1317862.59	Картометрический	5.00	-
243	450461.17	1317892.28	Картометрический	5.00	-
244	450416.21	1317917.01	Картометрический	5.00	-
245	450367.26	1317943.93	Картометрический	5.00	-
246	450309.27	1317975.82	Картометрический	5.00	-
247	450265.26	1318000.03	Картометрический	5.00	-
248	450219.90	1318024.97	Картометрический	5.00	-
249	450166.54	1318054.34	Картометрический	5.00	-
250	450122.14	1318078.77	Картометрический	5.00	-
251	450073.16	1318105.72	Картометрический	5.00	-
252	450017.49	1318136.35	Картометрический	5.00	-
253	449956.32	1318170.00	Картометрический	5.00	-
254	449898.75	1318201.68	Картометрический	5.00	-
255	449846.19	1318230.60	Картометрический	5.00	-
256	449799.17	1318256.48	Картометрический	5.00	-
257	449749.98	1318283.54	Картометрический	5.00	-
258	449687.05	1318318.18	Картометрический	5.00	-
259	449684.14	1318319.78	Картометрический	5.00	-
260	449621.79	1318354.09	Картометрический	5.00	-
261	449527.69	1318405.89	Картометрический	5.00	-
262	449485.14	1318429.31	Картометрический	5.00	-
263	449441.94	1318453.09	Картометрический	5.00	-
264	449395.39	1318478.71	Картометрический	5.00	-
265	449389.26	1318482.13	Картометрический	5.00	-
266	449381.74	1318486.32	Картометрический	5.00	-
267	449336.15	1318511.18	Картометрический	5.00	-
268	449270.46	1318546.41	Картометрический	5.00	-
269	449163.23	1318603.92	Картометрический	5.00	-
270	449113.33	1318625.63	Картометрический	5.00	-
271	449055.36	1318650.84	Картометрический	5.00	-
272	449036.60	1318655.83	Картометрический	5.00	-
273	449001.81	1318665.09	Картометрический	5.00	-

1	2	3	4	5	6
274	448946.70	1318679.75	Картометрический	5.00	-
275	448896.38	1318687.83	Картометрический	5.00	-
276	448811.08	1318694.98	Картометрический	5.00	-
277	448651.65	1318708.34	Картометрический	5.00	-
278	448600.50	1318712.62	Картометрический	5.00	-
279	448550.37	1318716.82	Картометрический	5.00	-
280	448446.59	1318725.52	Картометрический	5.00	-
281	448357.39	1318733.17	Картометрический	5.00	-
282	448272.64	1318740.68	Картометрический	5.00	-
283	448225.85	1318744.82	Картометрический	5.00	-
284	448169.92	1318749.78	Картометрический	5.00	-
285	448126.05	1318753.68	Картометрический	5.00	-
286	448121.51	1318754.09	Картометрический	5.00	-
287	448111.19	1318755.06	Картометрический	5.00	-
288	448111.25	1318752.35	Картометрический	5.00	-
289	448111.40	1318745.18	Картометрический	5.00	-
290	448111.60	1318735.38	Картометрический	5.00	-
291	448170.93	1318730.20	Картометрический	5.00	-
292	448227.82	1318725.24	Картометрический	5.00	-
293	448273.93	1318721.22	Картометрический	5.00	-
294	448316.15	1318717.53	Картометрический	5.00	-
295	448359.31	1318713.77	Картометрический	5.00	-
296	448392.34	1318710.89	Картометрический	5.00	-
297	448449.57	1318705.94	Картометрический	5.00	-
298	448496.37	1318701.90	Картометрический	5.00	-
299	448551.78	1318697.11	Картометрический	5.00	-
300	448599.73	1318692.97	Картометрический	5.00	-
301	448652.05	1318688.44	Картометрический	5.00	-
302	448699.22	1318684.37	Картометрический	5.00	-
303	448751.66	1318679.84	Картометрический	5.00	-
304	448812.65	1318674.56	Картометрический	5.00	-
305	448854.43	1318670.95	Картометрический	5.00	-
306	448896.46	1318667.32	Картометрический	5.00	-
307	448941.27	1318659.86	Картометрический	5.00	-
308	449002.03	1318643.22	Картометрический	5.00	-
309	449054.98	1318628.72	Картометрический	5.00	-
310	449110.32	1318604.70	Картометрический	5.00	-
311	449156.30	1318584.74	Картометрический	5.00	-
312	449214.44	1318553.56	Картометрический	5.00	-
313	449263.19	1318527.43	Картометрический	5.00	-
314	449331.95	1318490.56	Картометрический	5.00	-
315	449373.91	1318467.41	Картометрический	5.00	-
316	449381.11	1318462.86	Картометрический	5.00	-
317	449385.19	1318460.29	Картометрический	5.00	-
318	449391.51	1318456.29	Картометрический	5.00	-
319	449443.00	1318427.96	Картометрический	5.00	-
320	449484.70	1318405.01	Картометрический	5.00	-
321	449521.90	1318384.55	Картометрический	5.00	-

1	2	3	4	5	6
322	449577.46	1318353.98	Картометрический	5.00	-
323	449616.96	1318332.25	Картометрический	5.00	-
324	449636.15	1318321.69	Картометрический	5.00	-
325	449739.37	1318264.90	Картометрический	5.00	-
326	449837.61	1318210.88	Картометрический	5.00	-
327	449947.91	1318150.23	Картометрический	5.00	-
328	450110.75	1318060.69	Картометрический	5.00	-
329	450157.21	1318035.14	Картометрический	5.00	-
330	450202.63	1318010.17	Картометрический	5.00	-
331	450258.20	1317979.58	Картометрический	5.00	-
332	450306.67	1317952.89	Картометрический	5.00	-
333	450360.10	1317923.48	Картометрический	5.00	-
334	450407.51	1317897.38	Картометрический	5.00	-
335	450454.31	1317871.62	Картометрический	5.00	-
336	450506.81	1317842.72	Картометрический	5.00	-
337	450555.90	1317815.70	Картометрический	5.00	-
338	450606.57	1317787.80	Картометрический	5.00	-
339	450661.22	1317757.72	Картометрический	5.00	-
340	450713.12	1317729.15	Картометрический	5.00	-
341	450764.89	1317700.65	Картометрический	5.00	-
342	450812.32	1317674.54	Картометрический	5.00	-
343	450863.48	1317646.38	Картометрический	5.00	-
344	450913.70	1317618.74	Картометрический	5.00	-
345	450965.14	1317590.42	Картометрический	5.00	-
346	451025.81	1317557.02	Картометрический	5.00	-
347	451086.56	1317523.58	Картометрический	5.00	-
348	451131.14	1317499.04	Картометрический	5.00	-
349	451182.05	1317471.01	Картометрический	5.00	-
350	451234.96	1317441.68	Картометрический	5.00	-
351	451281.54	1317415.85	Картометрический	5.00	-
352	451329.90	1317389.04	Картометрический	5.00	-
353	451378.22	1317362.26	Картометрический	5.00	-
354	451418.97	1317339.66	Картометрический	5.00	-
355	451457.85	1317318.11	Картометрический	5.00	-
356	451508.69	1317290.52	Картометрический	5.00	-
357	451563.48	1317260.79	Картометрический	5.00	-
358	451616.50	1317232.02	Картометрический	5.00	-
359	451672.98	1317201.37	Картометрический	5.00	-
360	451727.54	1317171.77	Картометрический	5.00	-
361	451774.23	1317146.43	Картометрический	5.00	-
362	451816.93	1317123.26	Картометрический	5.00	-
363	451870.91	1317093.98	Картометрический	5.00	-
364	451922.76	1317065.84	Картометрический	5.00	-
365	451973.67	1317038.22	Картометрический	5.00	-
366	452019.56	1317013.31	Картометрический	5.00	-
367	452057.99	1316992.46	Картометрический	5.00	-
368	452095.43	1316972.15	Картометрический	5.00	-
369	452144.49	1316944.41	Картометрический	5.00	-

1	2	3	4	5	6
370	452188.52	1316919.52	Картометрический	5.00	-
371	452231.74	1316895.09	Картометрический	5.00	-
372	452280.94	1316867.28	Картометрический	5.00	-
373	452317.29	1316846.73	Картометрический	5.00	-
374	452325.78	1316841.75	Картометрический	5.00	-
375	452338.37	1316834.37	Картометрический	5.00	-
376	452386.94	1316804.61	Картометрический	5.00	-
377	452425.66	1316780.88	Картометрический	5.00	-
378	452438.72	1316772.52	Картометрический	5.00	-
379	452495.84	1316738.68	Картометрический	5.00	-
380	452548.14	1316708.10	Картометрический	5.00	-
381	452603.09	1316675.96	Картометрический	5.00	-
382	452656.10	1316644.96	Картометрический	5.00	-
383	452708.93	1316615.86	Картометрический	5.00	-
384	452753.19	1316591.49	Картометрический	5.00	-
385	452803.88	1316563.57	Картометрический	5.00	-
386	452861.76	1316531.69	Картометрический	5.00	-
387	452912.86	1316503.55	Картометрический	5.00	-
388	452968.19	1316473.08	Картометрический	5.00	-
389	453011.17	1316449.40	Картометрический	5.00	-
390	453063.20	1316420.75	Картометрический	5.00	-
391	453110.56	1316394.66	Картометрический	5.00	-
392	453159.95	1316367.46	Картометрический	5.00	-
393	453168.94	1316362.49	Картометрический	5.00	-
394	453176.13	1316358.52	Картометрический	5.00	-
395	453230.67	1316328.78	Картометрический	5.00	-
396	453287.26	1316297.98	Картометрический	5.00	-
397	453342.16	1316268.10	Картометрический	5.00	-
398	453402.93	1316235.02	Картометрический	5.00	-
399	453513.79	1316174.68	Картометрический	5.00	-
400	453569.94	1316144.12	Картометрический	5.00	-
401	453597.49	1316129.12	Картометрический	5.00	-
402	453634.29	1316109.09	Картометрический	5.00	-
403	453643.58	1316104.12	Картометрический	5.00	-
404	453703.82	1316071.46	Картометрический	5.00	-
405	453749.34	1316046.75	Аналитический	0.30	-
406	453787.78	1316025.87	Аналитический	0.30	-
407	453836.79	1315998.82	Аналитический	0.30	-
408	453893.69	1315967.41	Аналитический	0.30	-
409	453937.66	1315943.14	Аналитический	0.30	-
410	453967.26	1315926.79	Аналитический	0.30	-
411	453982.40	1315917.45	Аналитический	0.30	-
412	453986.67	1315914.58	Аналитический	0.30	-
413	453991.82	1315911.12	Аналитический	0.30	-
414	454038.30	1315876.86	Аналитический	0.30	-
415	454087.59	1315840.52	Аналитический	0.30	-
416	454131.27	1315804.23	Аналитический	0.30	-
417	454177.82	1315765.56	Аналитический	0.30	-



1	2	3	4	5	6
418	454221.30	1315729.44	Аналитический	0.30	-
419	454257.41	1315699.45	Аналитический	0.30	-
420	454302.24	1315662.20	Аналитический	0.30	-
421	454347.47	1315624.63	Аналитический	0.30	-
422	454387.83	1315591.10	Аналитический	0.30	-
423	454436.07	1315551.03	Аналитический	0.30	-
424	454441.13	1315546.33	Аналитический	0.30	-
425	454454.42	1315535.33	Аналитический	0.30	-
426	454543.69	1315461.45	Аналитический	0.30	-
142	454596.60	1315417.69	Аналитический	0.30	-

3. Сведения о характерных точках части (частей) границы объекта


Обозначение характерных точек части границы	Координаты, м		Метод определения координат характерной точки	Средняя квадратическая погрешность положения характерной точки (Mt), м	Описание обозначения точки на местности (при наличии)
	X	Y			
1	2	3	4	5	6
Часть №					
-	-	-	-	-	-



## Раздел 4

## План границ объекта

## Схема расположения листов плана границ объекта

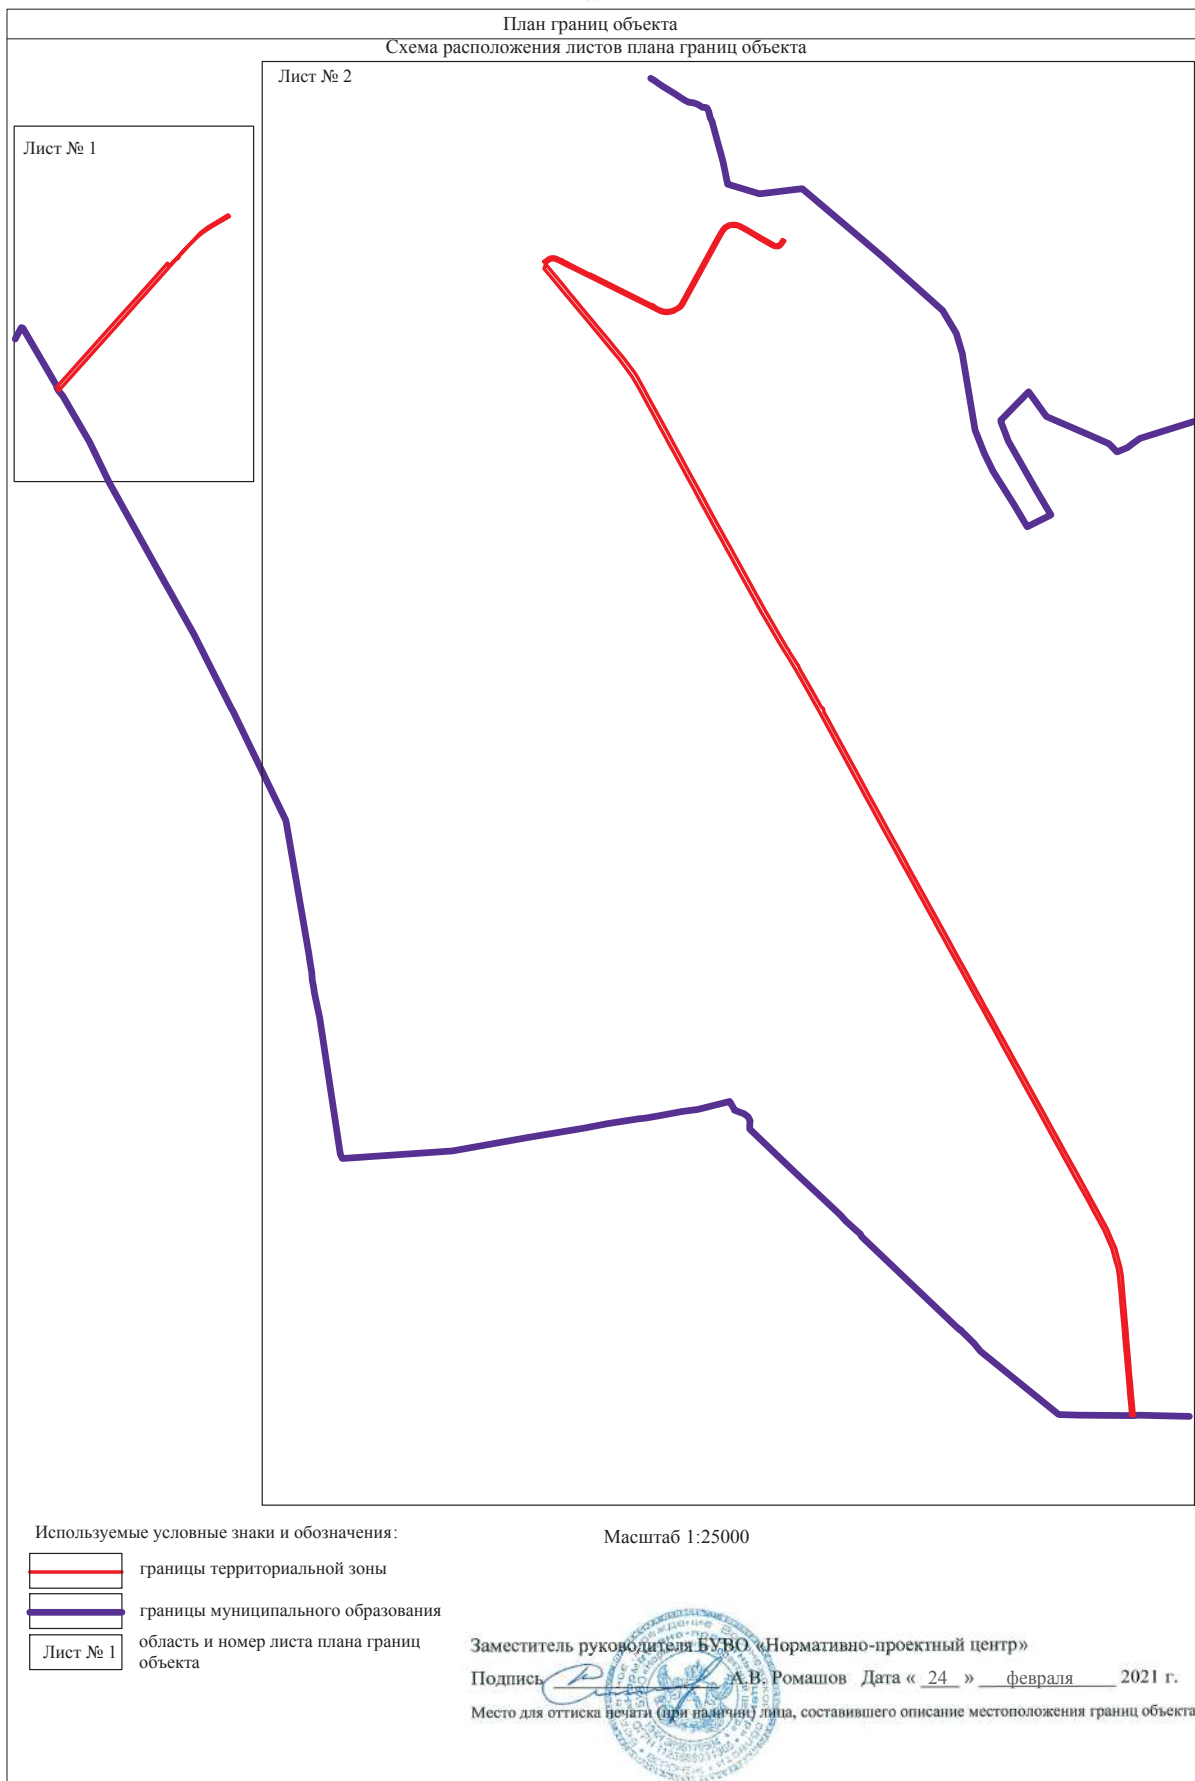

## План границ объекта

Лист № 1




Используемые условные знаки и обозначения :

Масштаб 1:5000

- |  |   |
|--|---|
|  | границы территориальной зоны                  |
|  | границы муниципального образования            |
|  | характерная точка границ территориальной зоны |

Заместитель руководителя БУВО «Нормативно-проектный центр»

Подпись  А.В. Ромашов Дата « 24 » февраля 2021 г.

Место для оттиска печати (при наличии) лица, составившего описание местоположения границ объекта







Используемые условные знаки и обозначения:

- границы территориальной зоны
- границы муниципального образования
- границы объекта
- характеристическая точка границ территориальной зоны

Масштаб 1:10000

Заместитель руководителя БУВОО «Нормативно-проектный центр»  
 Подпись:  А.В. Ромашов Дата « 14 » февраля 2021 г.  
 Место для отписки листа (или страниц) листа, составившего описание местоположения границ объекта

## ОПИСАНИЕ МЕСТОПОЛОЖЕНИЯ ГРАНИЦ

Зона железнодорожного транспорта за границами населенного пункта – ИТ2

---

(наименование объекта, местоположение границ которого описано  
(далее - объект)

## Раздел 1

Сведения об объекте		
№ п/п	Характеристики объекта	Описание характеристик
1	2	3
1	Местоположение объекта	Воронежская область, Лискинский муниципальный район, Дракинское сельское поселение
2	Площадь объекта $\pm$ величина погрешности определения площади ( $P \pm \Delta P$ )	873977 $\pm$ 16360 м <sup>2</sup>
3	Иные характеристики объекта	-

## Раздел 2

Сведения о местоположении границ объекта					
1. Система координат: МСК - 36, зона 1					
2. Сведения о характерных точках границ объекта					
Обозначение характерных точек границ	Координаты, м		Метод определения координат характерной точки	Средняя квадратическая погрешность положения характерной точки (Mt), м	Описание обозначения точки на местности (при наличии)
	X	Y			
1	2	3	4	5	6
1	453203.09	1318284.10	Картометрический	5.00	-
2	452812.28	1318513.10	Картометрический	5.00	-
3	452460.60	1318722.49	Картометрический	5.00	-
4	452150.51	1318906.57	Картометрический	5.00	-
5	451777.84	1319132.20	Картометрический	5.00	-
6	451426.11	1319330.19	Картометрический	5.00	-
7	451103.70	1319512.94	Картометрический	5.00	-
8	450642.81	1319682.54	Картометрический	5.00	-
9	450366.31	1319769.37	Картометрический	5.00	-
10	449935.58	1319935.08	Картометрический	5.00	-
11	449426.60	1320112.79	Картометрический	5.00	-
12	449190.35	1320173.45	Картометрический	5.00	-
13	448802.52	1320286.74	Картометрический	5.00	-
14	448390.06	1320409.65	Картометрический	5.00	-
15	448076.87	1320475.00	Картометрический	5.00	-
16	448076.77	1320301.21	Картометрический	5.00	-
17	448753.75	1320166.07	Картометрический	5.00	-
18	449138.48	1320033.12	Картометрический	5.00	-
19	449622.95	1319864.79	Картометрический	5.00	-
20	450588.96	1319530.06	Картометрический	5.00	-
21	450980.61	1319366.84	Картометрический	5.00	-
22	451334.54	1319196.43	Картометрический	5.00	-
23	451559.73	1319087.89	Картометрический	5.00	-
24	451888.01	1318884.75	Картометрический	5.00	-
25	452061.98	1318786.76	Картометрический	5.00	-
26	452373.25	1318603.31	Картометрический	5.00	-
27	452733.92	1318389.24	Картометрический	5.00	-
28	453135.96	1318149.73	Картометрический	5.00	-
1	453203.09	1318284.10	Картометрический	5.00	-

3. Сведения о характерных точках части (частей) границы объекта					
Обозначение характерных точек части границы	Координаты, м		Метод определения координат характерной точки	Средняя квадратическая погрешность положения характерной точки (Mt), м	Описание обозначения точки на местности (при наличии)
	X	Y			
1	2	3	4	5	6
Часть №					
-	-	-	-	-	-





Раздел 4  
План границ объекта




Используемые условные знаки и обозначения:

- границы территориальной зоны
- границы муниципального образования
- | характеристическая точка границ территориальной зоны

Масштаб 1:10000

Заместитель руководителя БУВО «Нормативно-проектный центр»

Подпись  А.В. Ромашов Дата « 24 » февраля 2021 г.

Место для оттиска печати (или подписи) лица, составившего описание местоположения границ объекта



## ОПИСАНИЕ МЕСТОПОЛОЖЕНИЯ ГРАНИЦ

Зона сельскохозяйственного производства за границами населенного пункта – СХ1

(наименование объекта, местоположение границ которого описано  
(далее - объект)

## Раздел 1

Сведения об объекте		
№ п/п	Характеристики объекта	Описание характеристик
1	2	3
1	Местоположение объекта	Воронежская область, Лискинский муниципальный район, Дракинское сельское поселение
2	Площадь объекта $\pm$ величина погрешности определения площади ( $P \pm \Delta P$ )	322291 $\pm$ 1987 м <sup>2</sup>
3	Иные характеристики объекта	-

## Раздел 2

Сведения о местоположении границ объекта					
1. Система координат: МСК - 36, зона 1					
2. Сведения о характерных точках границ объекта					
Обозначение характерных точек границ	Координаты, м		Метод определения координат характерной точки	Средняя квадратическая погрешность положения характерной точки (Mt), м	Описание обозначения точки на местности (при наличии)
	X	Y			
1	2	3	4	5	6
1	454492.96	1313198.72	Картометрический	1.00	-
2	454473.51	1313216.99	Картометрический	1.00	-
3	454409.14	1313282.98	Картометрический	1.00	-
4	454374.23	1313318.77	Картометрический	1.00	-
5	454339.97	1313282.35	Картометрический	1.00	-
6	454207.42	1313141.48	Картометрический	1.00	-
7	454303.06	1313044.61	Картометрический	1.00	-
8	454311.40	1313036.20	Картометрический	1.00	-
1	454492.96	1313198.72	Картометрический	1.00	-
9	454658.66	1313368.52	Картометрический	1.00	-
10	454589.95	1313415.75	Картометрический	1.00	-
11	454621.07	1313519.64	Картометрический	1.00	-
12	454641.05	1313643.83	Картометрический	1.00	-
13	454461.56	1313823.80	Аналитический	0.30	-
14	454460.39	1313780.58	Аналитический	0.30	-
15	454420.68	1313716.92	Аналитический	0.30	-
16	454375.12	1313635.15	Аналитический	0.30	-
17	454330.73	1313564.48	Аналитический	0.30	-
18	454265.04	1313427.53	Аналитический	0.30	-
19	454555.24	1313272.78	Картометрический	1.00	-
9	454658.66	1313368.52	Картометрический	1.00	-
20	454924.06	1316100.70	Аналитический	0.10	-
21	454768.30	1316389.39	Аналитический	0.10	-
22	454766.51	1316392.74	Аналитический	0.10	-
23	454395.11	1316188.92	Аналитический	0.10	-
24	454390.75	1316185.39	Аналитический	0.10	-
25	454383.92	1316179.02	Аналитический	0.10	-
26	454517.29	1315948.66	Картометрический	1.00	-
27	454536.37	1315958.70	Картометрический	1.00	-
28	454602.88	1315840.69	Картометрический	1.00	-
29	454604.13	1315841.47	Картометрический	1.00	-
30	454702.66	1315895.15	Картометрический	1.00	-

1	2	3	4	5	6
31	454724.37	1315901.65	Картометрический	1.00	-
32	454777.46	1315931.13	Картометрический	1.00	-
33	454861.54	1316028.69	Аналитический	0.10	-
20	454924.06	1316100.70	Аналитический	0.10	-
3. Сведения о характерных точках части (частей) границы объекта					
Обозначение характерных точек части границы	Координаты, м		Метод определения координат характерной точки	Средняя квадратическая погрешность положения характерной точки (Mt), м	Описание обозначения точки на местности (при наличии)
	X	Y			
1	2	3	4	5	6
Часть №					
-	-	-	-	-	-





Масштаб 1:5000

- Исходные условия: план и обозначения:
- граница территориальной зоны
- характеристика точек границы территориальной зоны

Заместитель руководителя БУО «Итеративно-проектный центр»  
 Подпись: А.П. Романов Дата: « 21 » февраля 2021 г.  
 Место для оттиска печати государственного органа, осуществляющего землеустройство границ объектов